
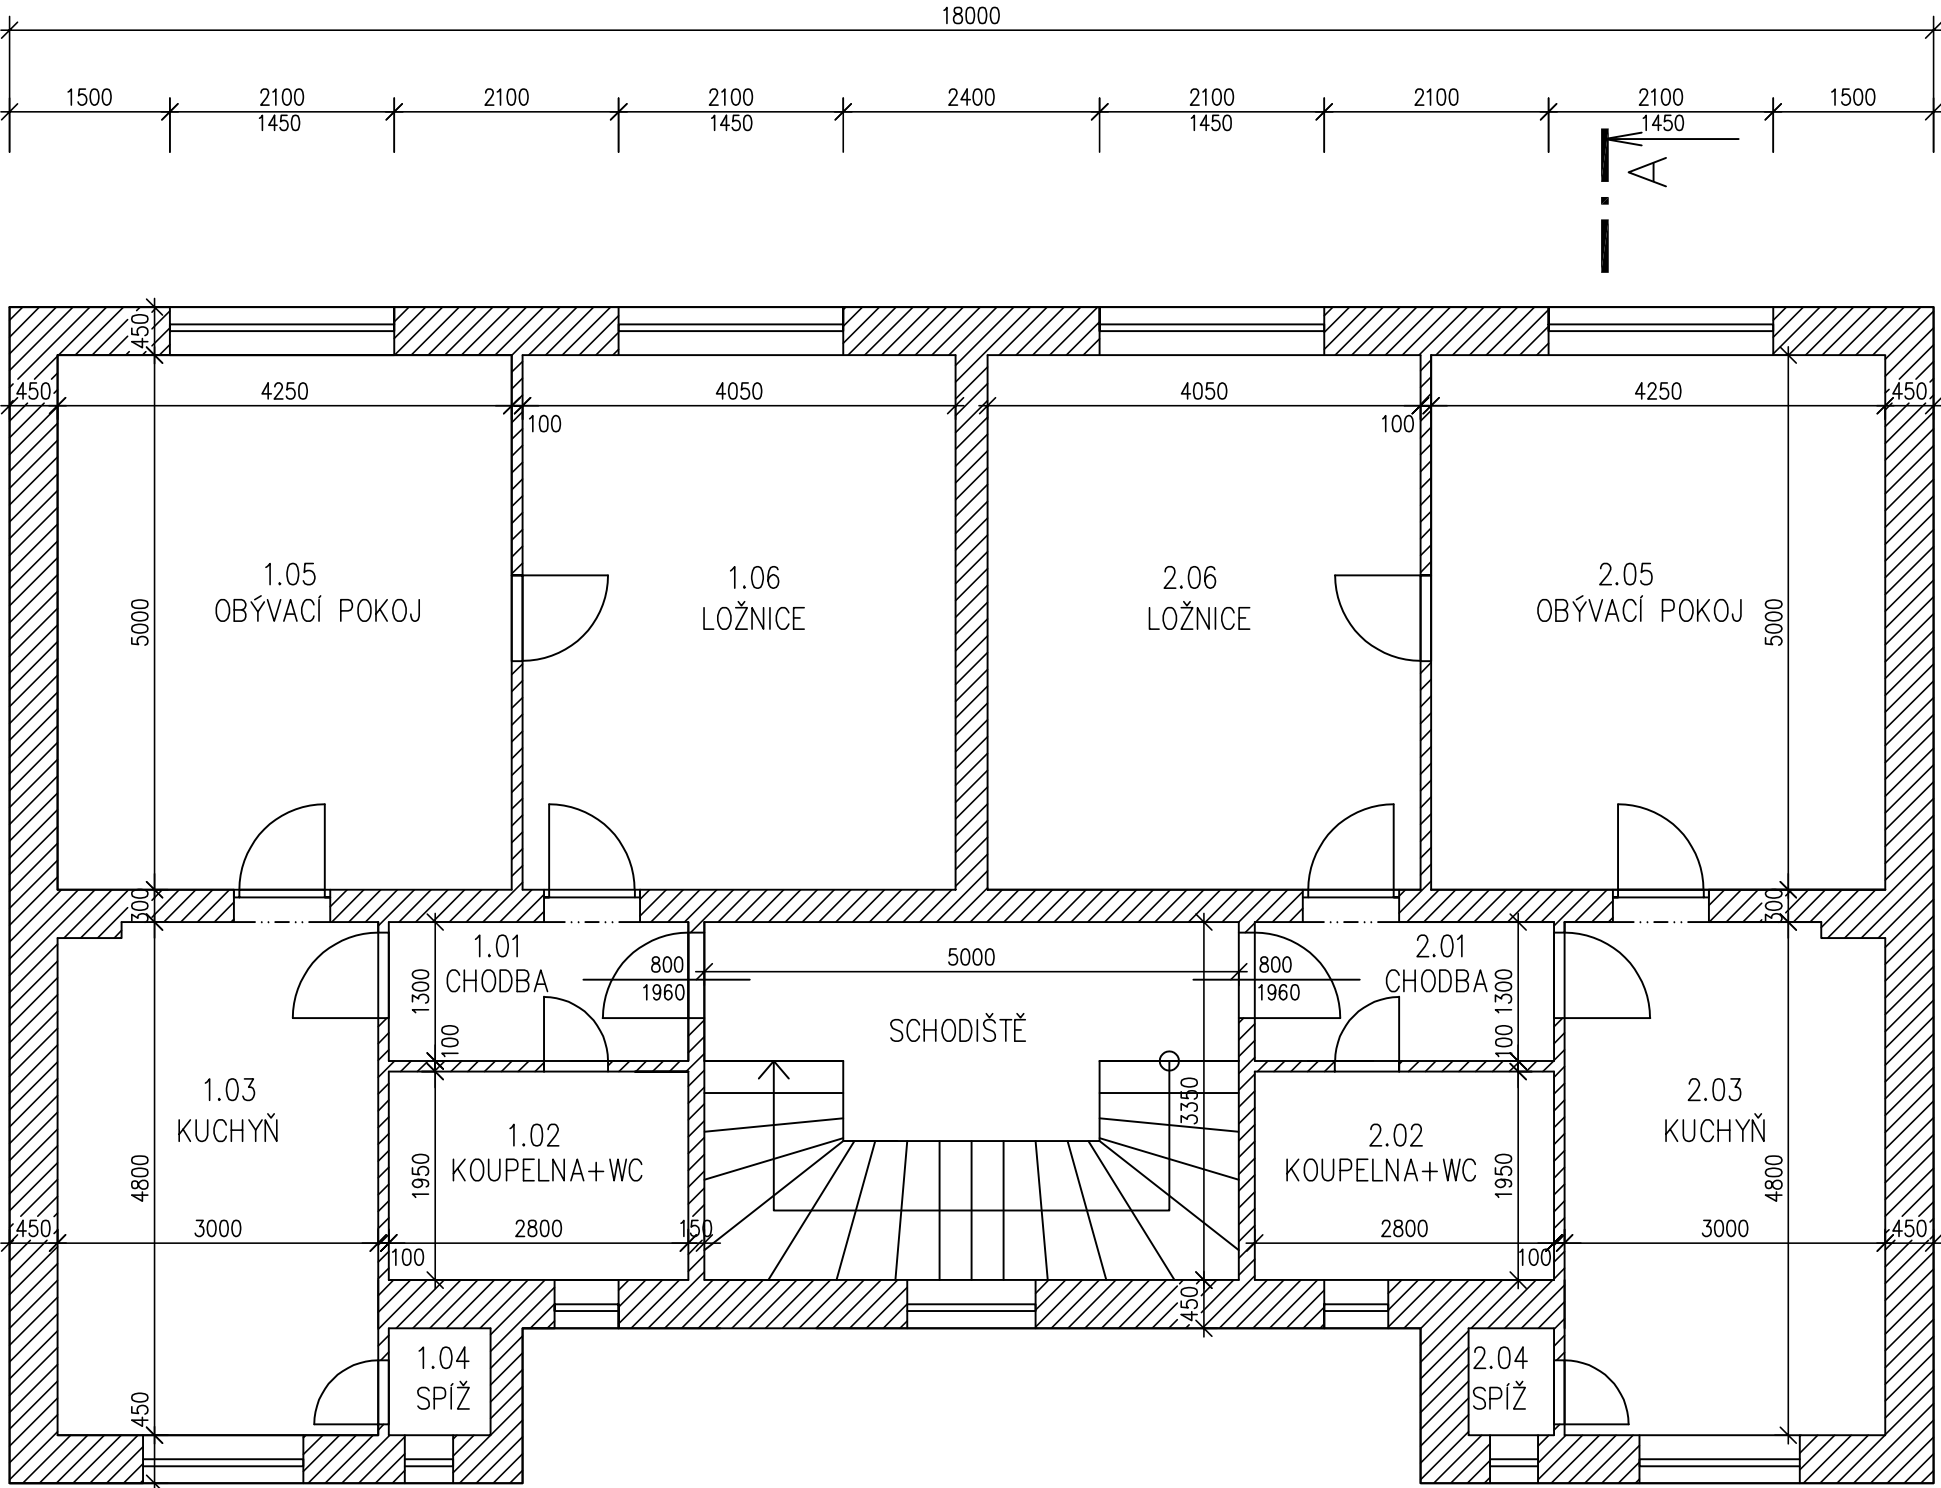



PŮDORYS 1.NP

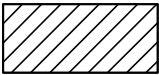

BYT Č.1	Č.M.	ÚČEL MÍSTNOSTI	PLOCHA (m2)
	1.01	CHODBA	3,64
	1.02	KOUPELNA+WC	5,46
	1.03	KUCHYŇ	14,31
	1.04	SPÍŽ	0,80
	1.05	OBÝVACÍ POKOJ	21,25
	1.06	LOŽNICE	20,25
		CELKEM	65,71
BYT Č.2	Č.M.	ÚČEL MÍSTNOSTI	PLOCHA (m2)
	2.01	CHODBA	3,64
	2.02	KOUPELNA+WC	5,46
	2.03	KUCHYŇ	14,31
	2.04	SPÍŽ	0,80
	2.05	OBÝVACÍ POKOJ	21,25
	2.06	LOŽNICE	20,25
		CELKEM	65,71

LEGENDA MATERIÁLŮ

 OBECNĚ ZDĚNÉ KONSTRUKCE

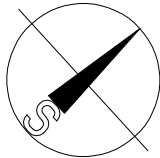

ZODPOVĚDNÝ PROJEKTANT : ING. JAROSLAV VAŘÁK
AUTORIZACE ČKAIT : 1102920

Vypracoval Ing. Vařák	Zodp. projektant Ing. Vařák	Tech. kontrola		
Kreslil Ing. Vařák				
Investor SPV 2 s.r.o.			formát	A2
Akce Šmídova 805/9, Ostrava – Radvanice			datum	9/2025
PASPORT STAVBY			účel	PASPORT
			č. zakázky	
			č. kopie	
			archivní č.	
Obsah výkresu Půdorys 1.NP			Měřítko 1:50	č. výkresu 2