

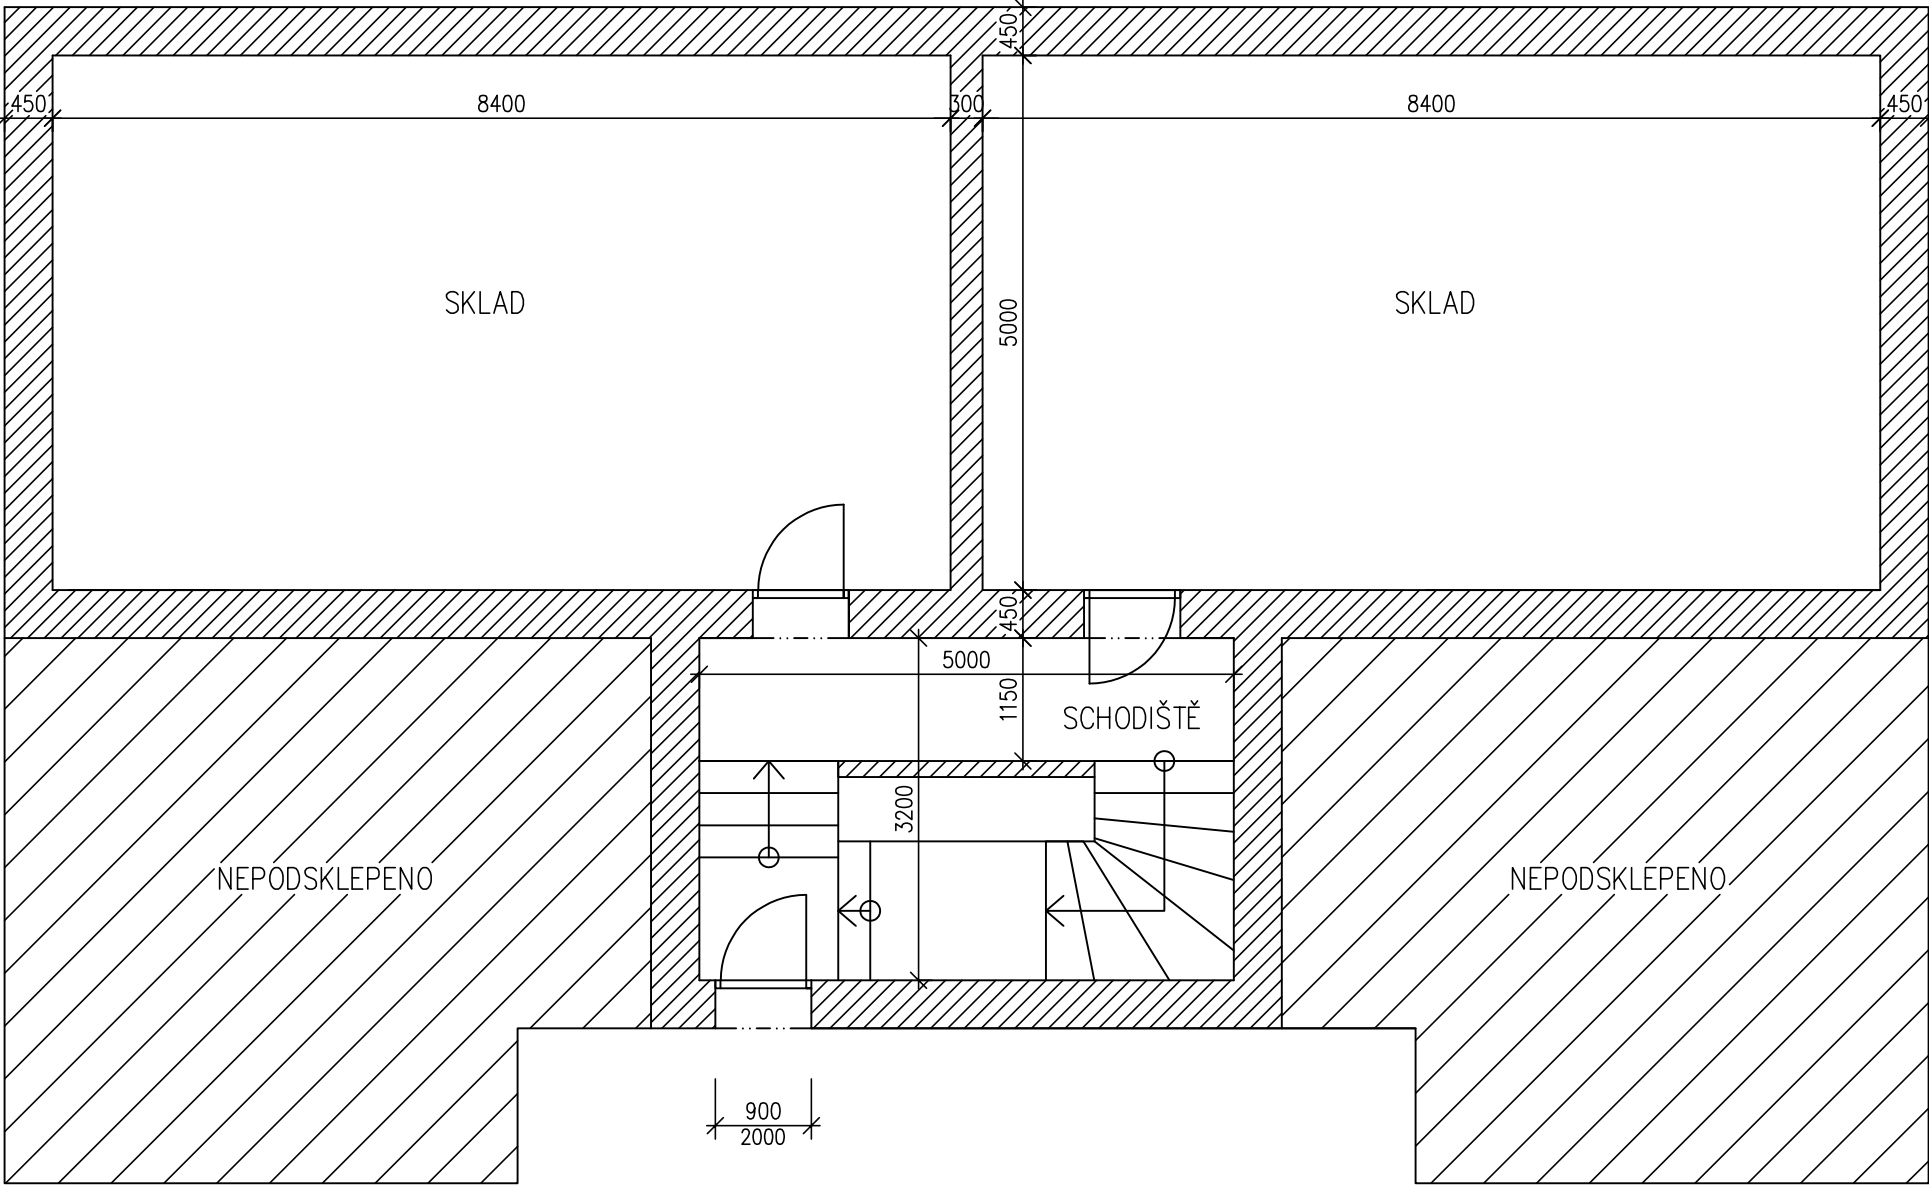



PŮDORYS 1.PP

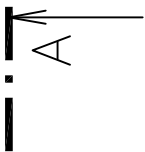

LEGENDA MATERIÁLŮ

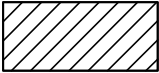

OBEZNĚ ZDĚNĚ KONSTRUKCE

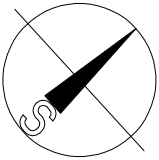

ZODPOVĚDNÝ PROJEKTANT : ING. JAROSLAV VAŘÁK
AUTORIZACE ČKAIT : 1102920

Vypracoval Ing. Vařák	Zodp. projektant Ing. Vařák	Tech. kontrola		
Kreslil Ing. Vařák				
Investor SPV 2 s.r.o.			formát	A2
Akce Šmídova 805/9, Ostrava – Radvanice PASPORT STAVBY			datum	9/2025
			účel	PASPORT
			č. zakázky	
			č. kopie	
Obsah výkresu Půdorys 1.PP			archivní č.	
			Měřítko 1:50	č. výkresu 1