
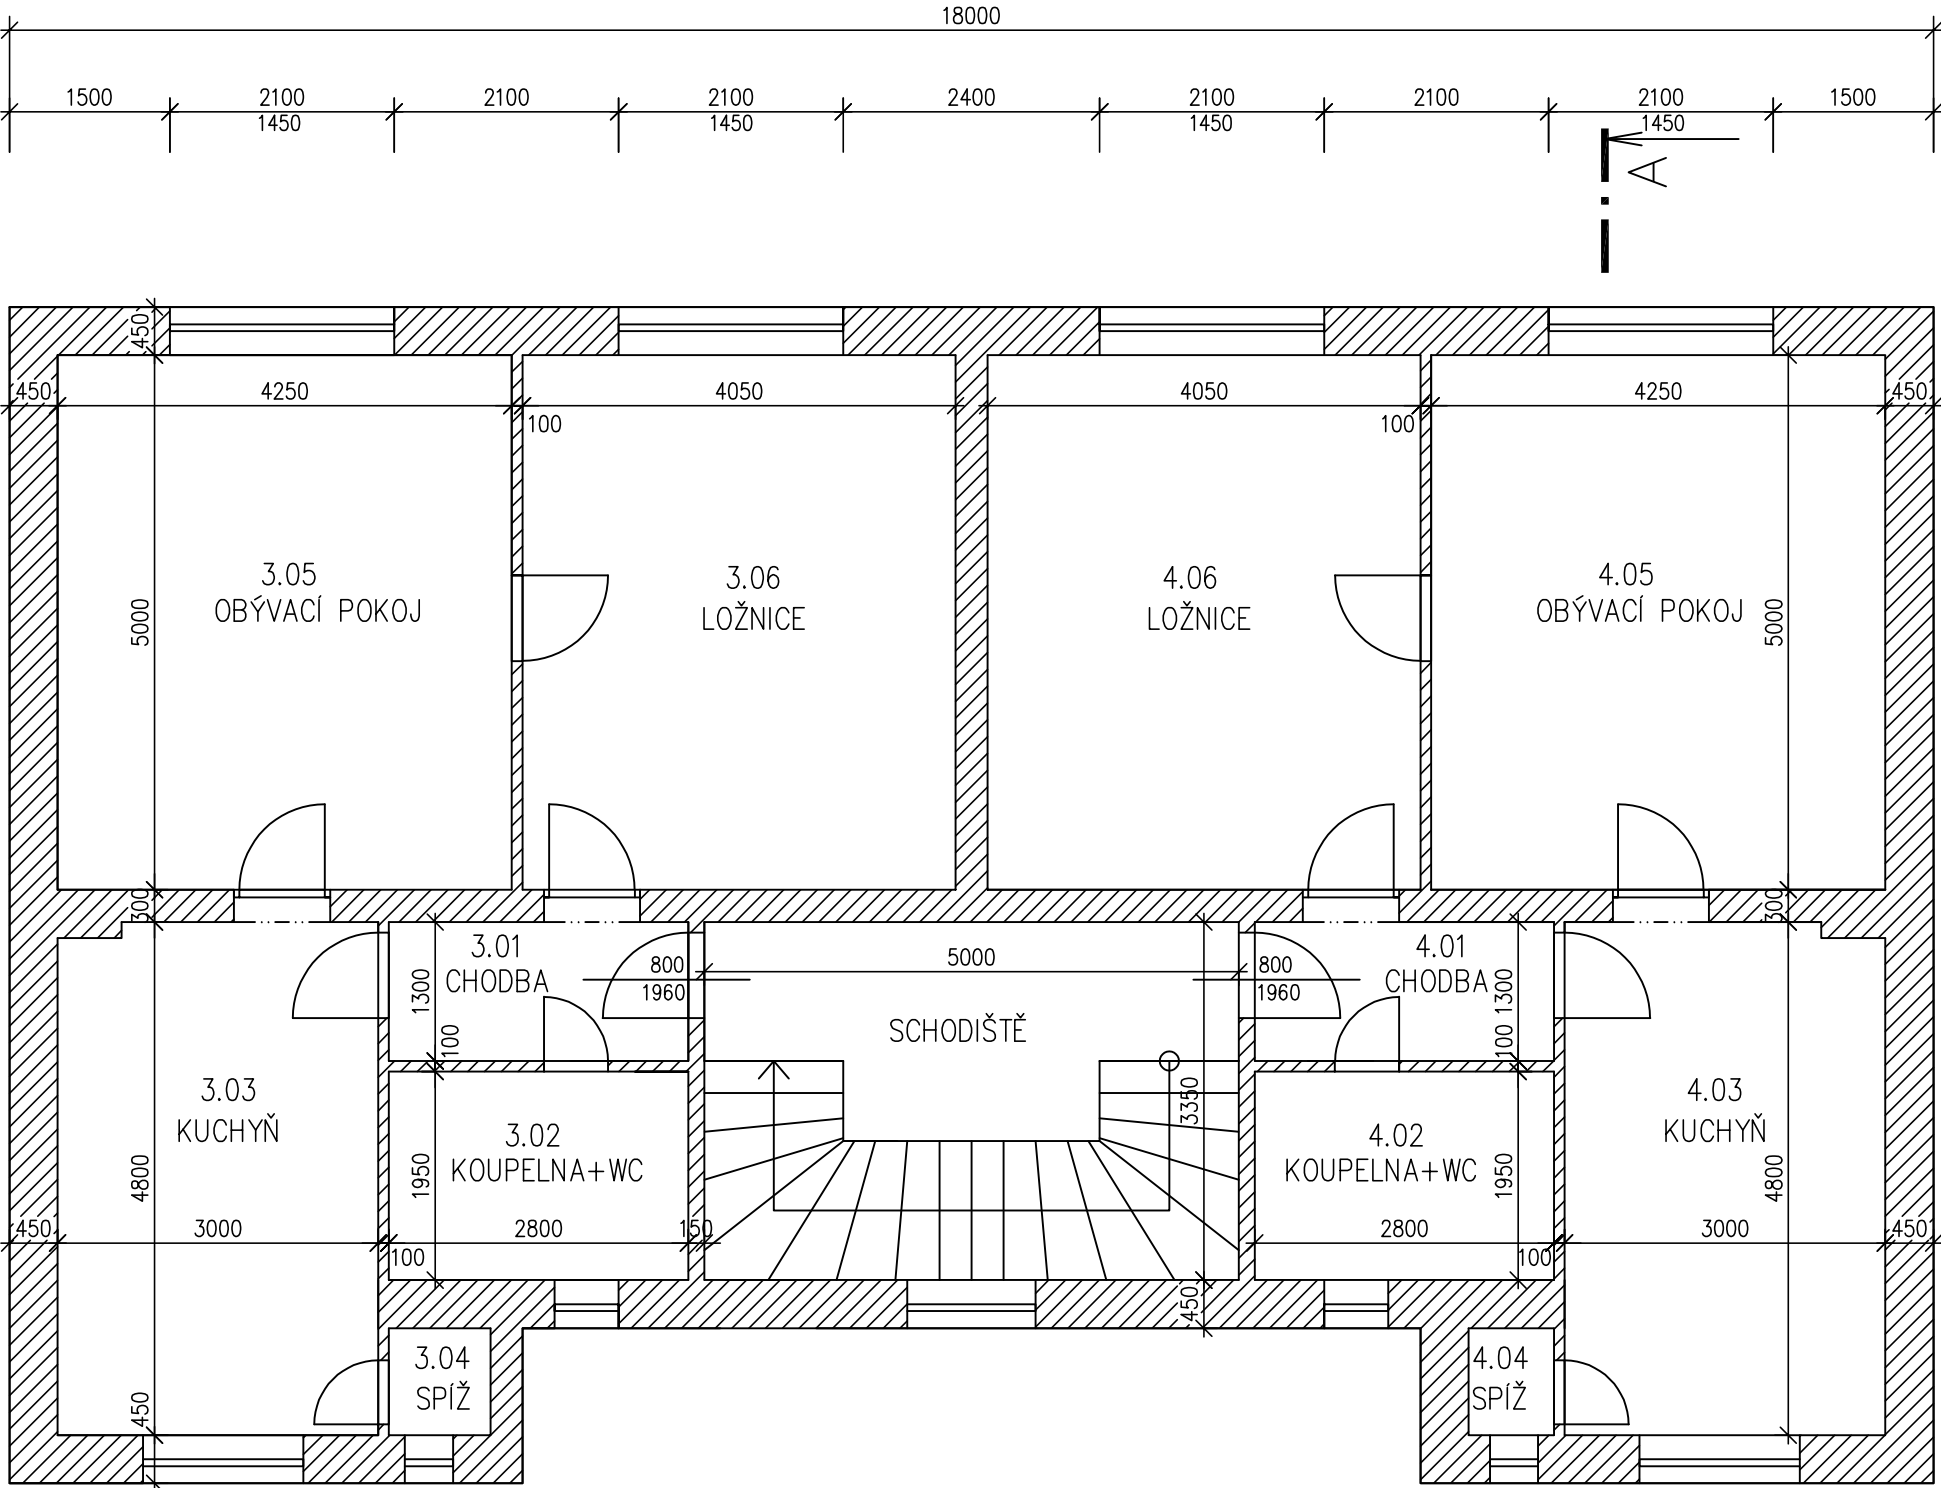



PŮDORYS 2.NP

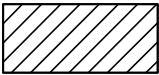

BYT Č.1	Č.M.	ÚČEL MÍSTNOSTI	PLOCHA (m2)
	3.01	CHODBA	3,64
	3.02	KOUPELNA+WC	5,46
	3.03	KUCHYŇ	14,31
	3.04	SPÍŽ	0,80
	3.05	OBÝVACÍ POKOJ	21,25
	3.06	LOŽNICE	20,25
		CELKEM	65,71
BYT Č.2	Č.M.	ÚČEL MÍSTNOSTI	PLOCHA (m2)
	4.01	CHODBA	3,64
	4.02	KOUPELNA+WC	5,46
	4.03	KUCHYŇ	14,31
	4.04	SPÍŽ	0,80
	4.05	OBÝVACÍ POKOJ	21,25
	4.06	LOŽNICE	20,25
		CELKEM	65,71

LEGENDA MATERIÁLŮ

 OBECNĚ ZDĚNÉ KONSTRUKCE

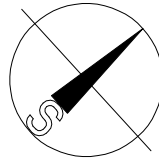

ZODPOVĚDNÝ PROJEKTANT : ING. JAROSLAV VAŘÁK
AUTORIZACE ČKAIT : 1102920

Vypracoval Ing. Vařák	Zodp. projektant Ing. Vařák	Tech. kontrola		
Kreslil Ing. Vařák				
Investor SPV 2 s.r.o.			formát	A2
Akce Šmídova 805/9, Ostrava – Radvanice PASPORT STAVBY			datum	9/2025
			účel	PASPORT
			č. zakázky	
			č. kopie	
Obsah výkresu Půdorys 2.NP			archivní č.	
			Měřítko 1:50	č. výkresu 3