



PŮDORYS 3.NP

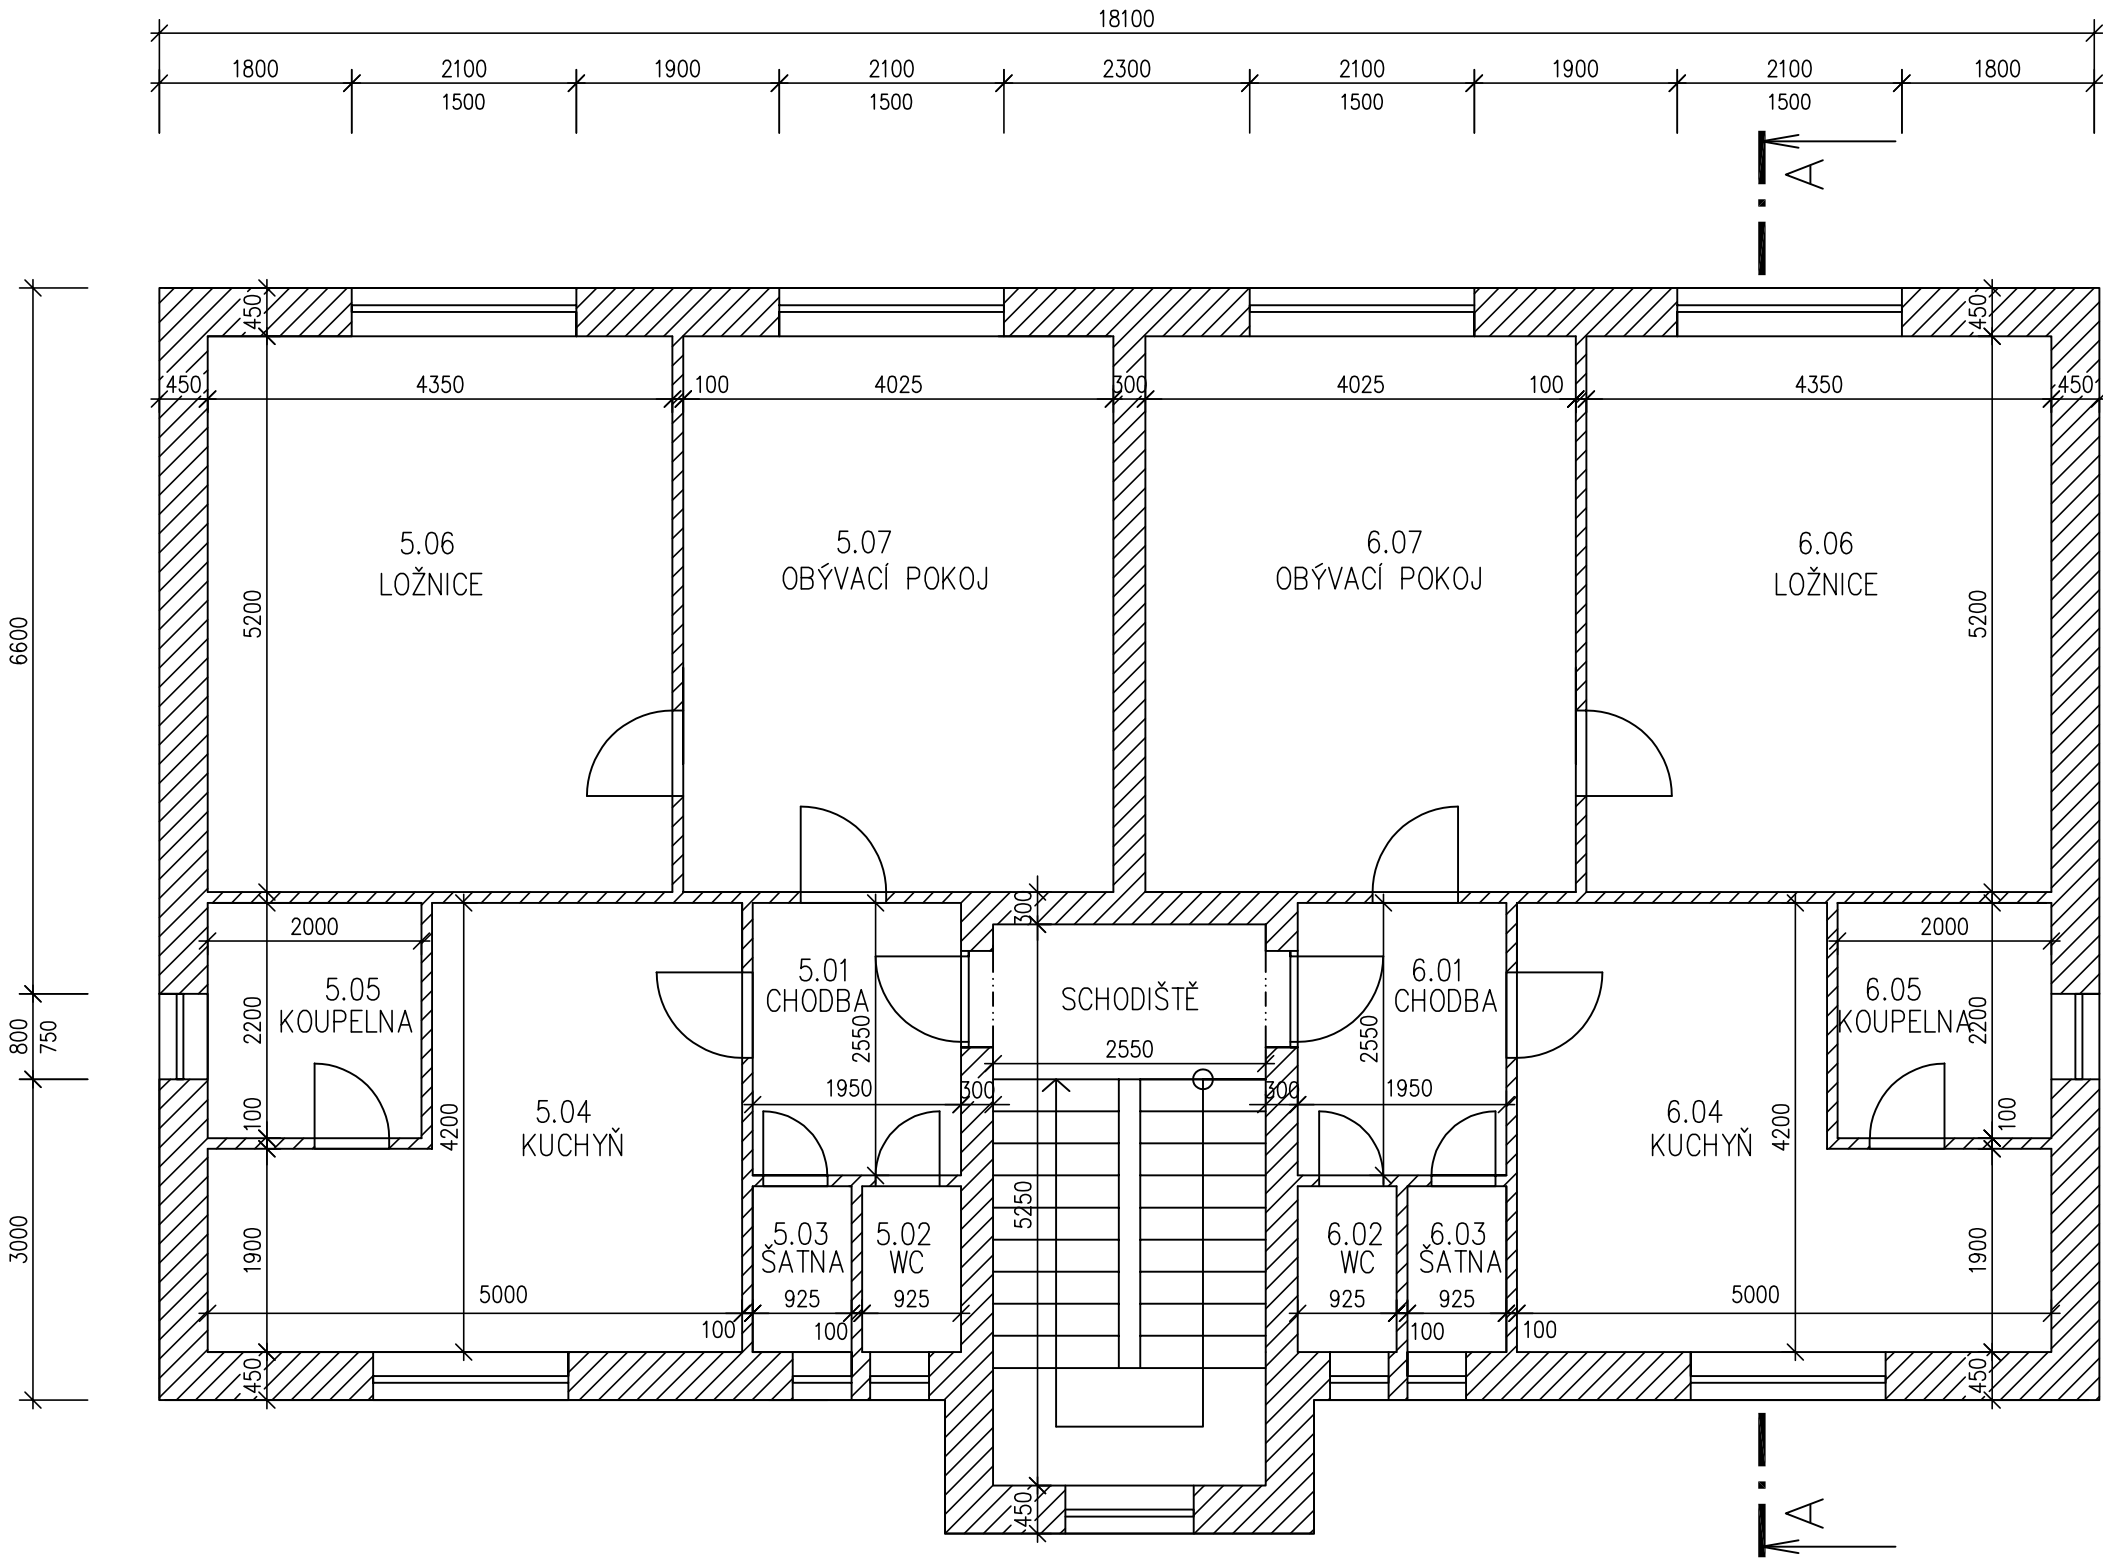


BYT Č.5	Č.M.	ÚČEL MÍSTNOSTI	PLOCHA (m2)
	5.01	CHODBA	4,97
	5.02	ŠATNA	1,43
	5.03	WC	1,43
	5.04	KUCHYŇ	16,17
	5.05	KOUPELNA	4,40
	5.06	LOŽNICE	22,62
	5.07	OBÝVACÍ POKOJ	20,93
		CELKEM	71,95
BYT Č.6	Č.M.	ÚČEL MÍSTNOSTI	PLOCHA (m2)
	6.01	CHODBA	4,97
	6.02	ŠATNA	1,43
	6.03	WC	1,43
	6.04	KUCHYŇ	16,17
	6.05	KOUPELNA	4,40
	6.06	LOŽNICE	22,62
	6.07	OBÝVACÍ POKOJ	20,93
		CELKEM	71,95


LEGENDA MATERIÁLŮ

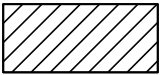

OBECNĚ ZDĚNÉ KONSTRUKCE

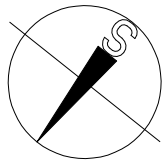

ZODPOVĚDNÝ PROJEKTANT : ING. JAROSLAV VAŘÁK
AUTORIZACE ČKAIT : 1102920

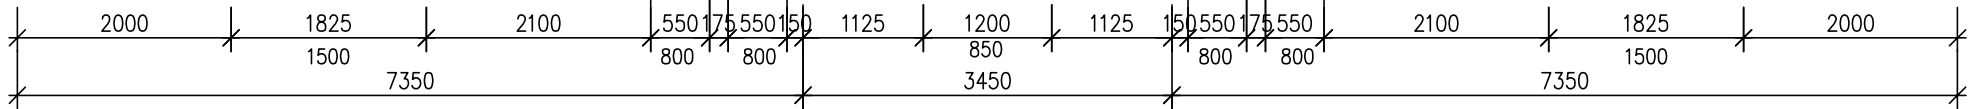

Vypracoval Ing. Vařák	Zodp. projektant Ing. Vařák	Tech. kontrola		
Kreslil Ing. Vařák				
Investor SPV 2 s.r.o.			formát	A2
Akce Šmídova 836/11, Ostrava – Radvanice PASPORT STAVBY			datum	9/2025
			účel	PASPORT
			č. zakázky	
			č. kopie	
			archivní č.	
Obsah výkresu Půdorys 3.NP			Měřítko 1:50	č. výkresu 4