




PŮDORYS PŮDY

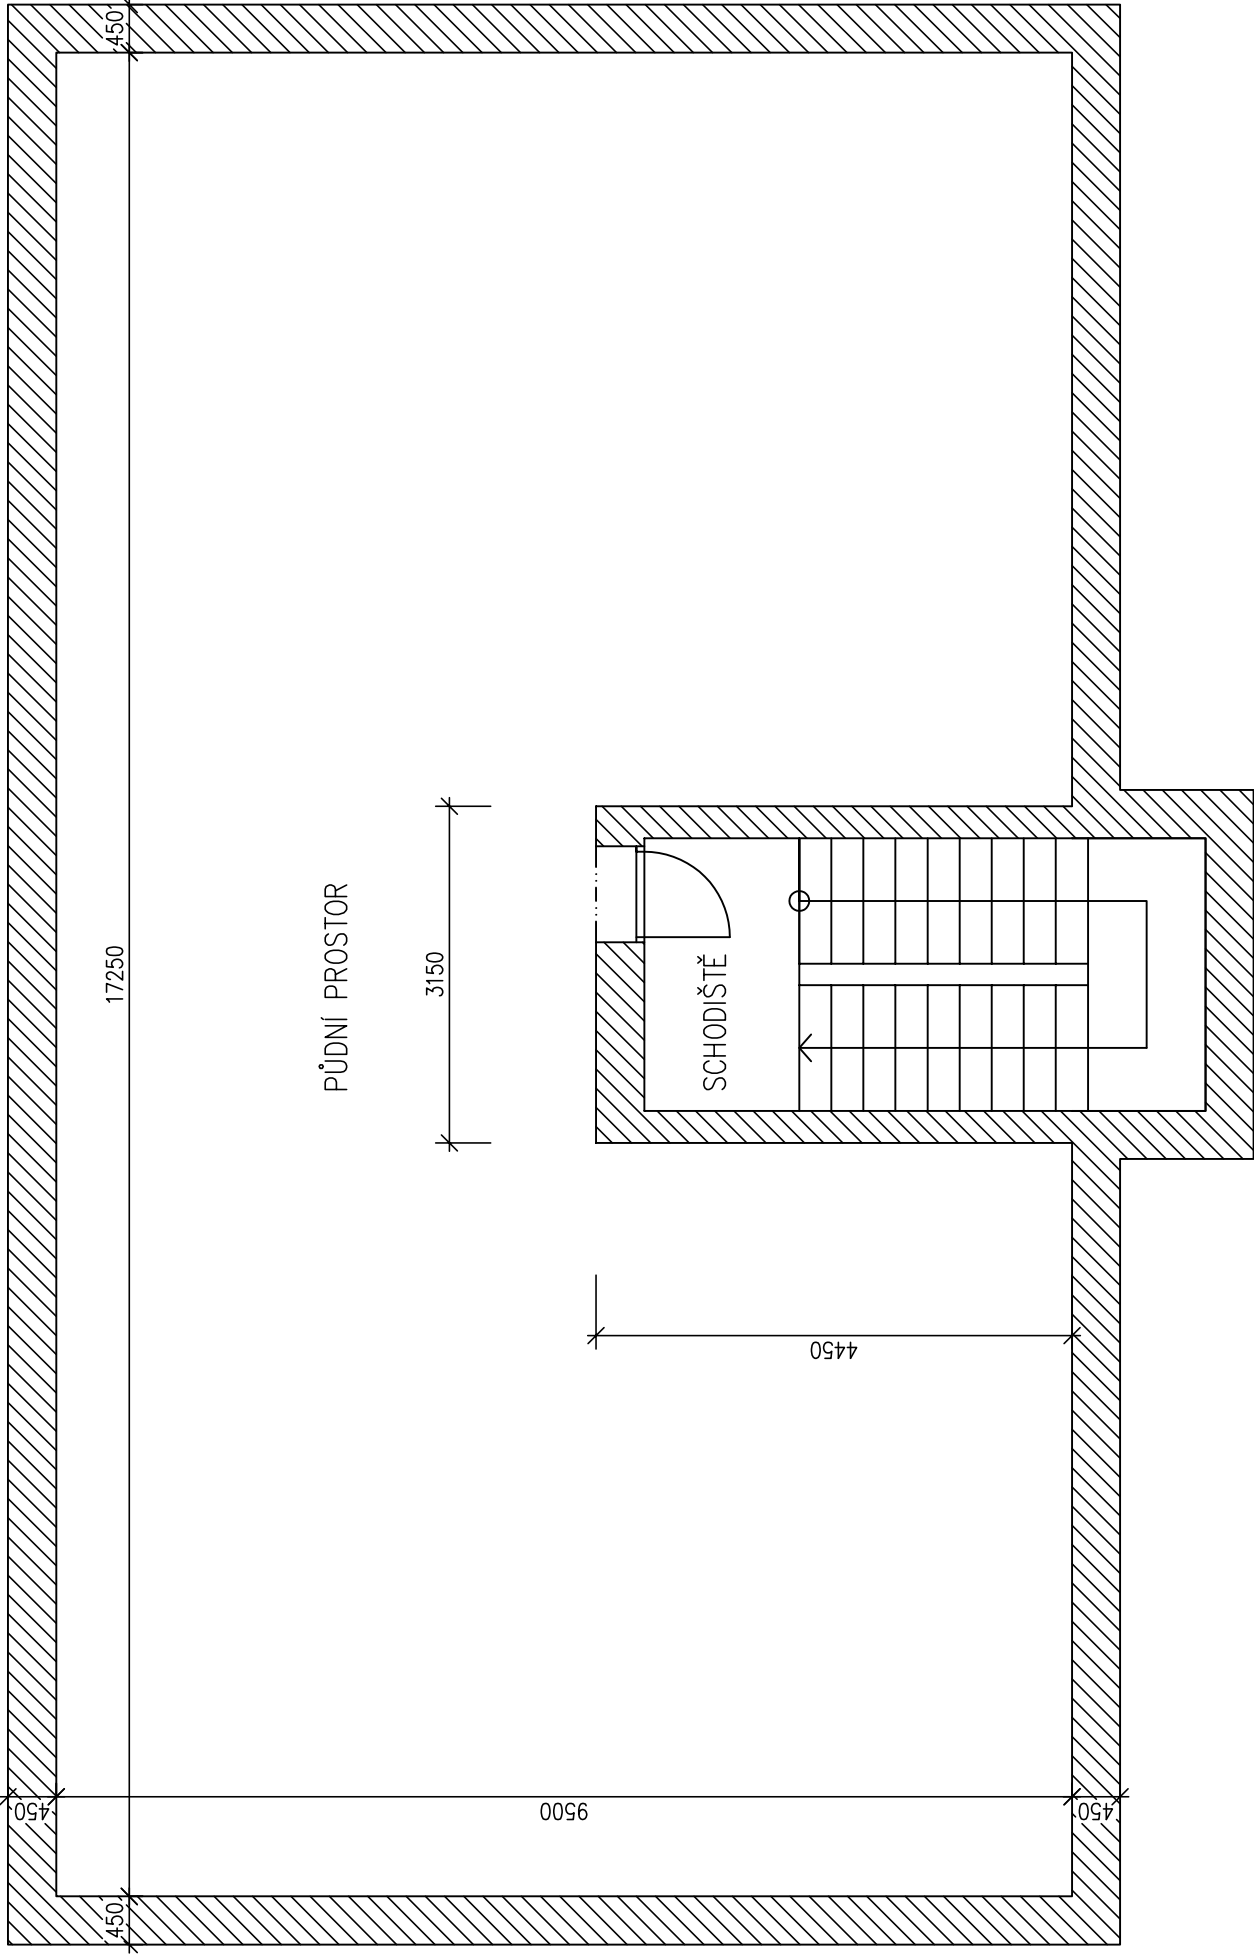

LEGENDA MATERIÁLŮ

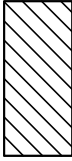

OBECNĚ ZDĚNÉ KONSTRUKCE

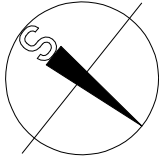

ZODPOVĚDNÝ PROJEKTANT : ING. JAROSLAV VAŘÁK
AUTORIZACE ČKAIT : 1102920

Vypracoval Ing. Vařák	Zodp. projektant Ing. Vařák	Tech. kontrola	
Kreslil Ing. Vařák			
Investor LC rekonstrukce s.r.o.			
Akce Šmídova 836/11, Ostrava – Radvanice			formát A2
PASPORT STAVBY			datum 9/2025
			účel PASPORT
			č. zakázky
			č. kopie
Obsah výkresu Půdorys půdy			archivní č.
			Měřítko 1:50
			č. výkresu 6