



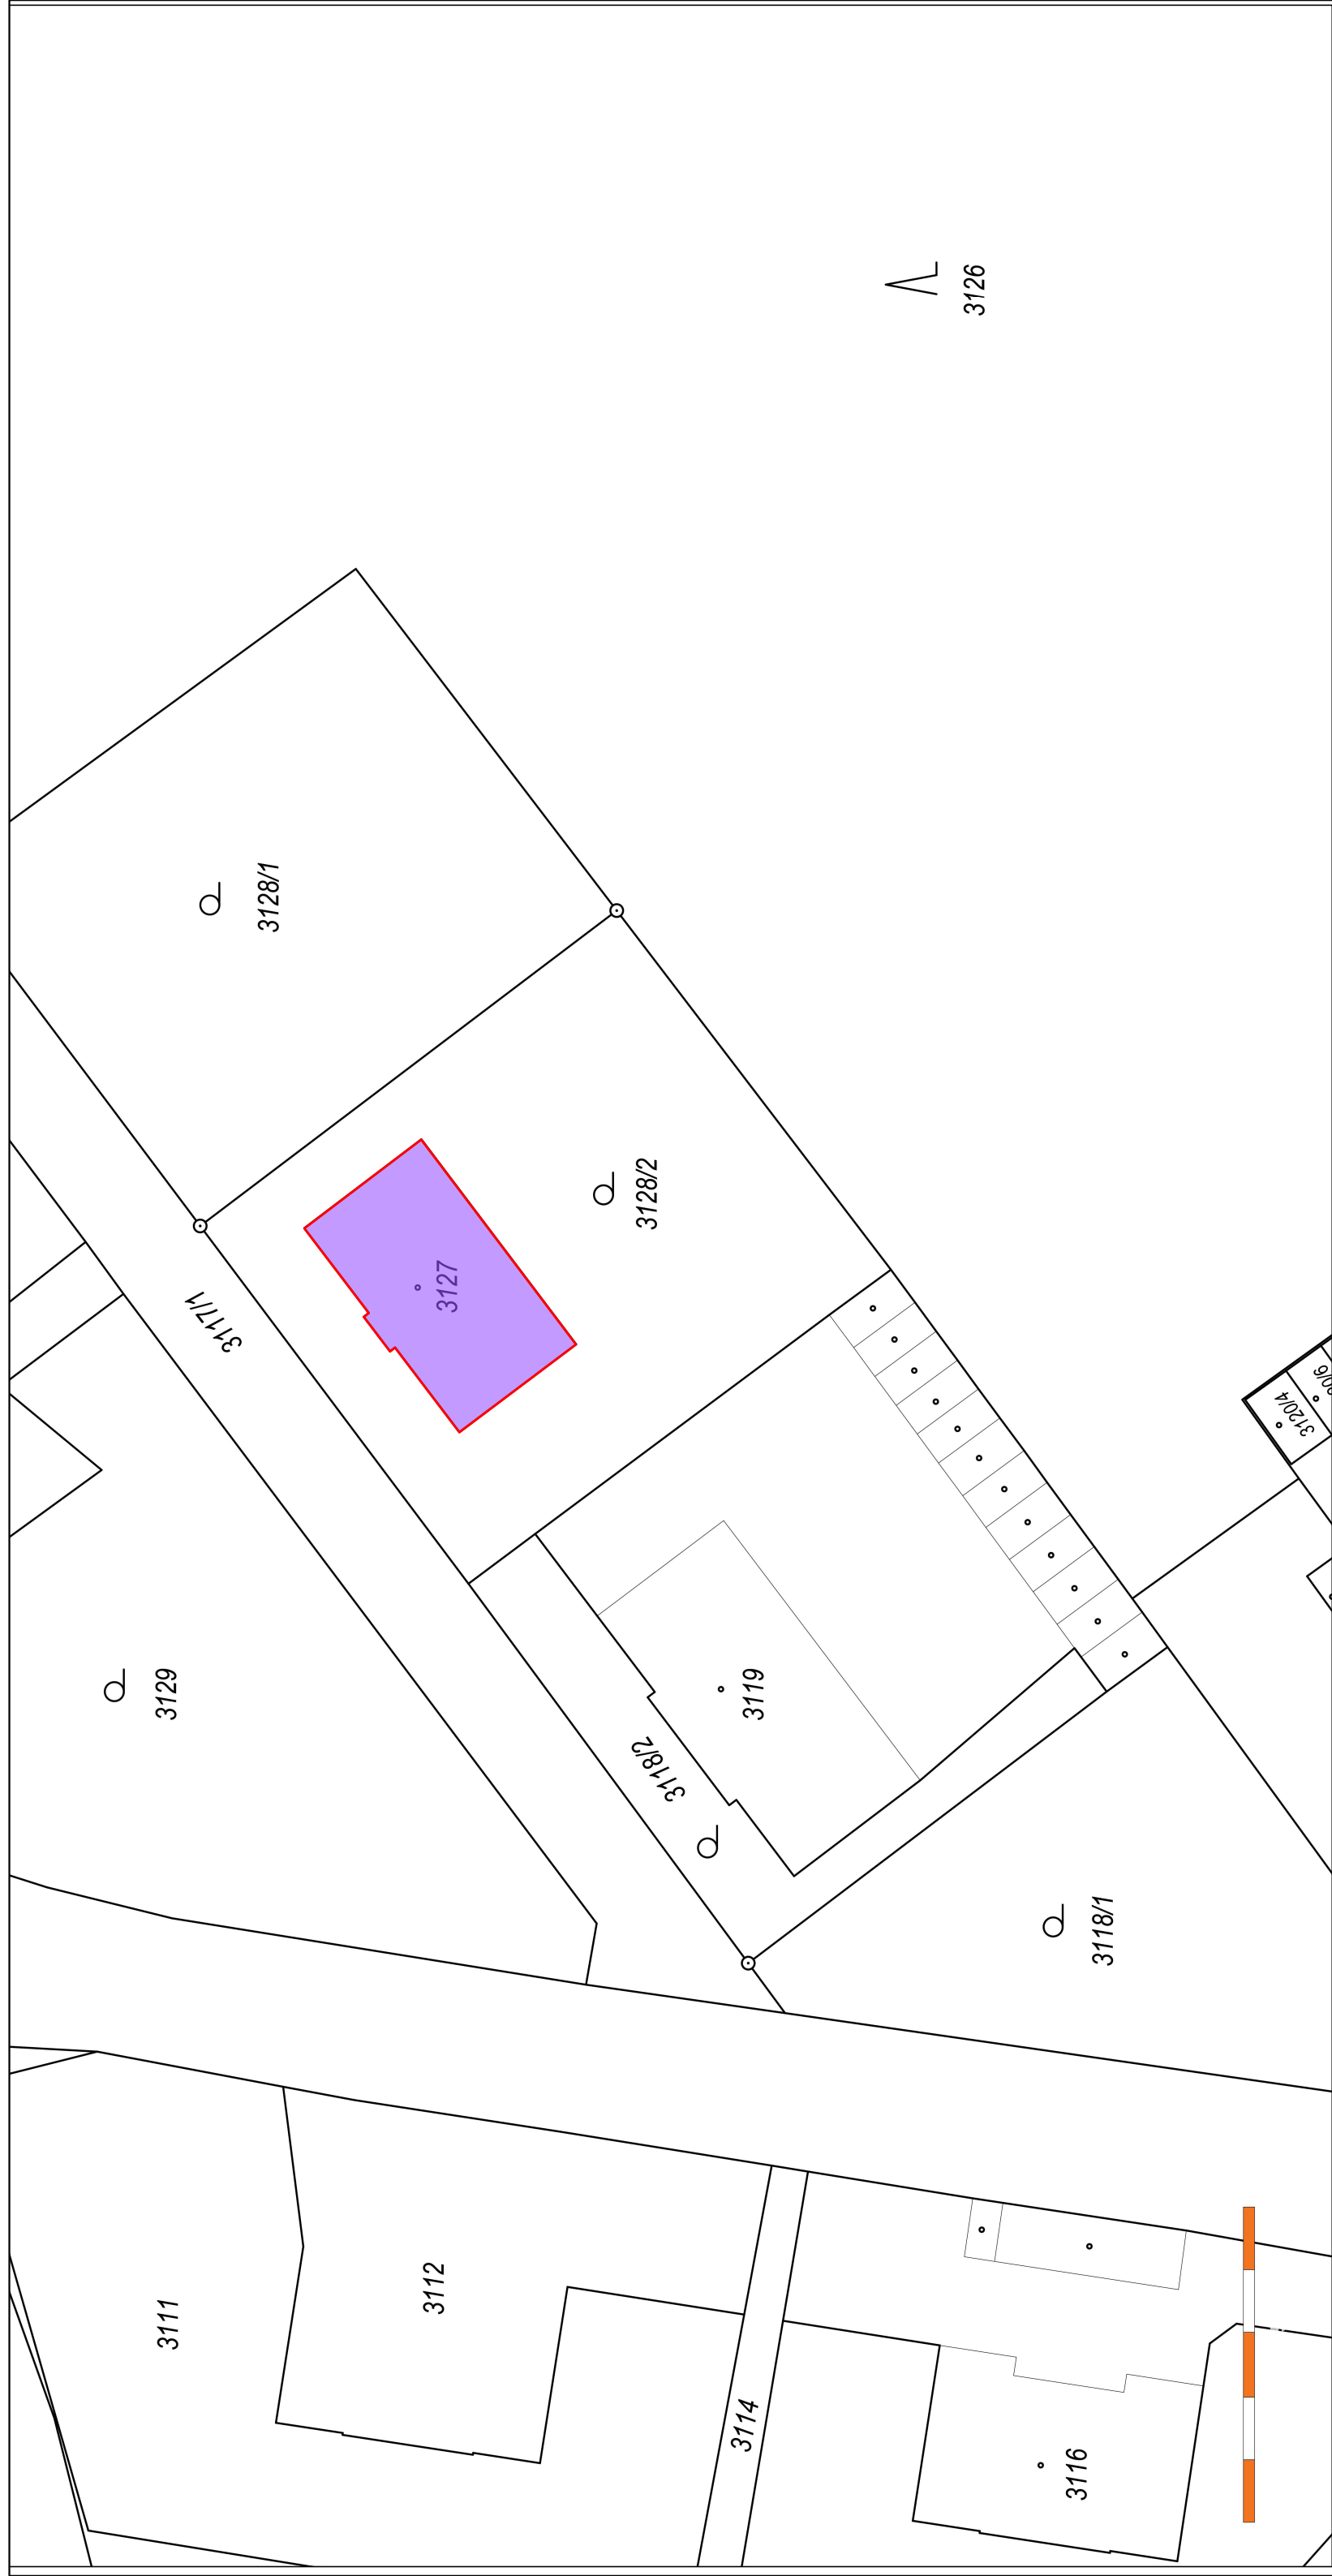


ZODPOVĚDNÝ PROJEKTANT : ING. JAROSLAV VAŘÁK
AUTORIZACE ČKAIT : 1102920

LEGENDA MATERIÁLŮ

 

DOTČENÝ OBJEKT

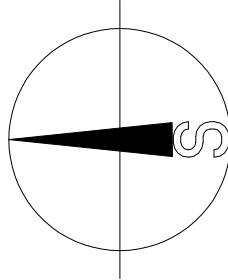

Vypracoval Ing. Vařák		Zodp. projektant Ing. Vařák	Tech. kontrola
Kreslil Ing. Vařák			
Investor DIVISIUM s.r.o.			
Akce Šmídova 654/5, Ostrava – Radvanice PASPORT STAVBY			
formát A3			
datum 8/2025			
účel PASPORT			
č. zakázky			
č. kopie			
archivní č.			
Obsah výkresu KATASTRÁLNÍ SITUACE		Měřítko 1:500	č. výkresu 1