



PŮDORYS 3.NP

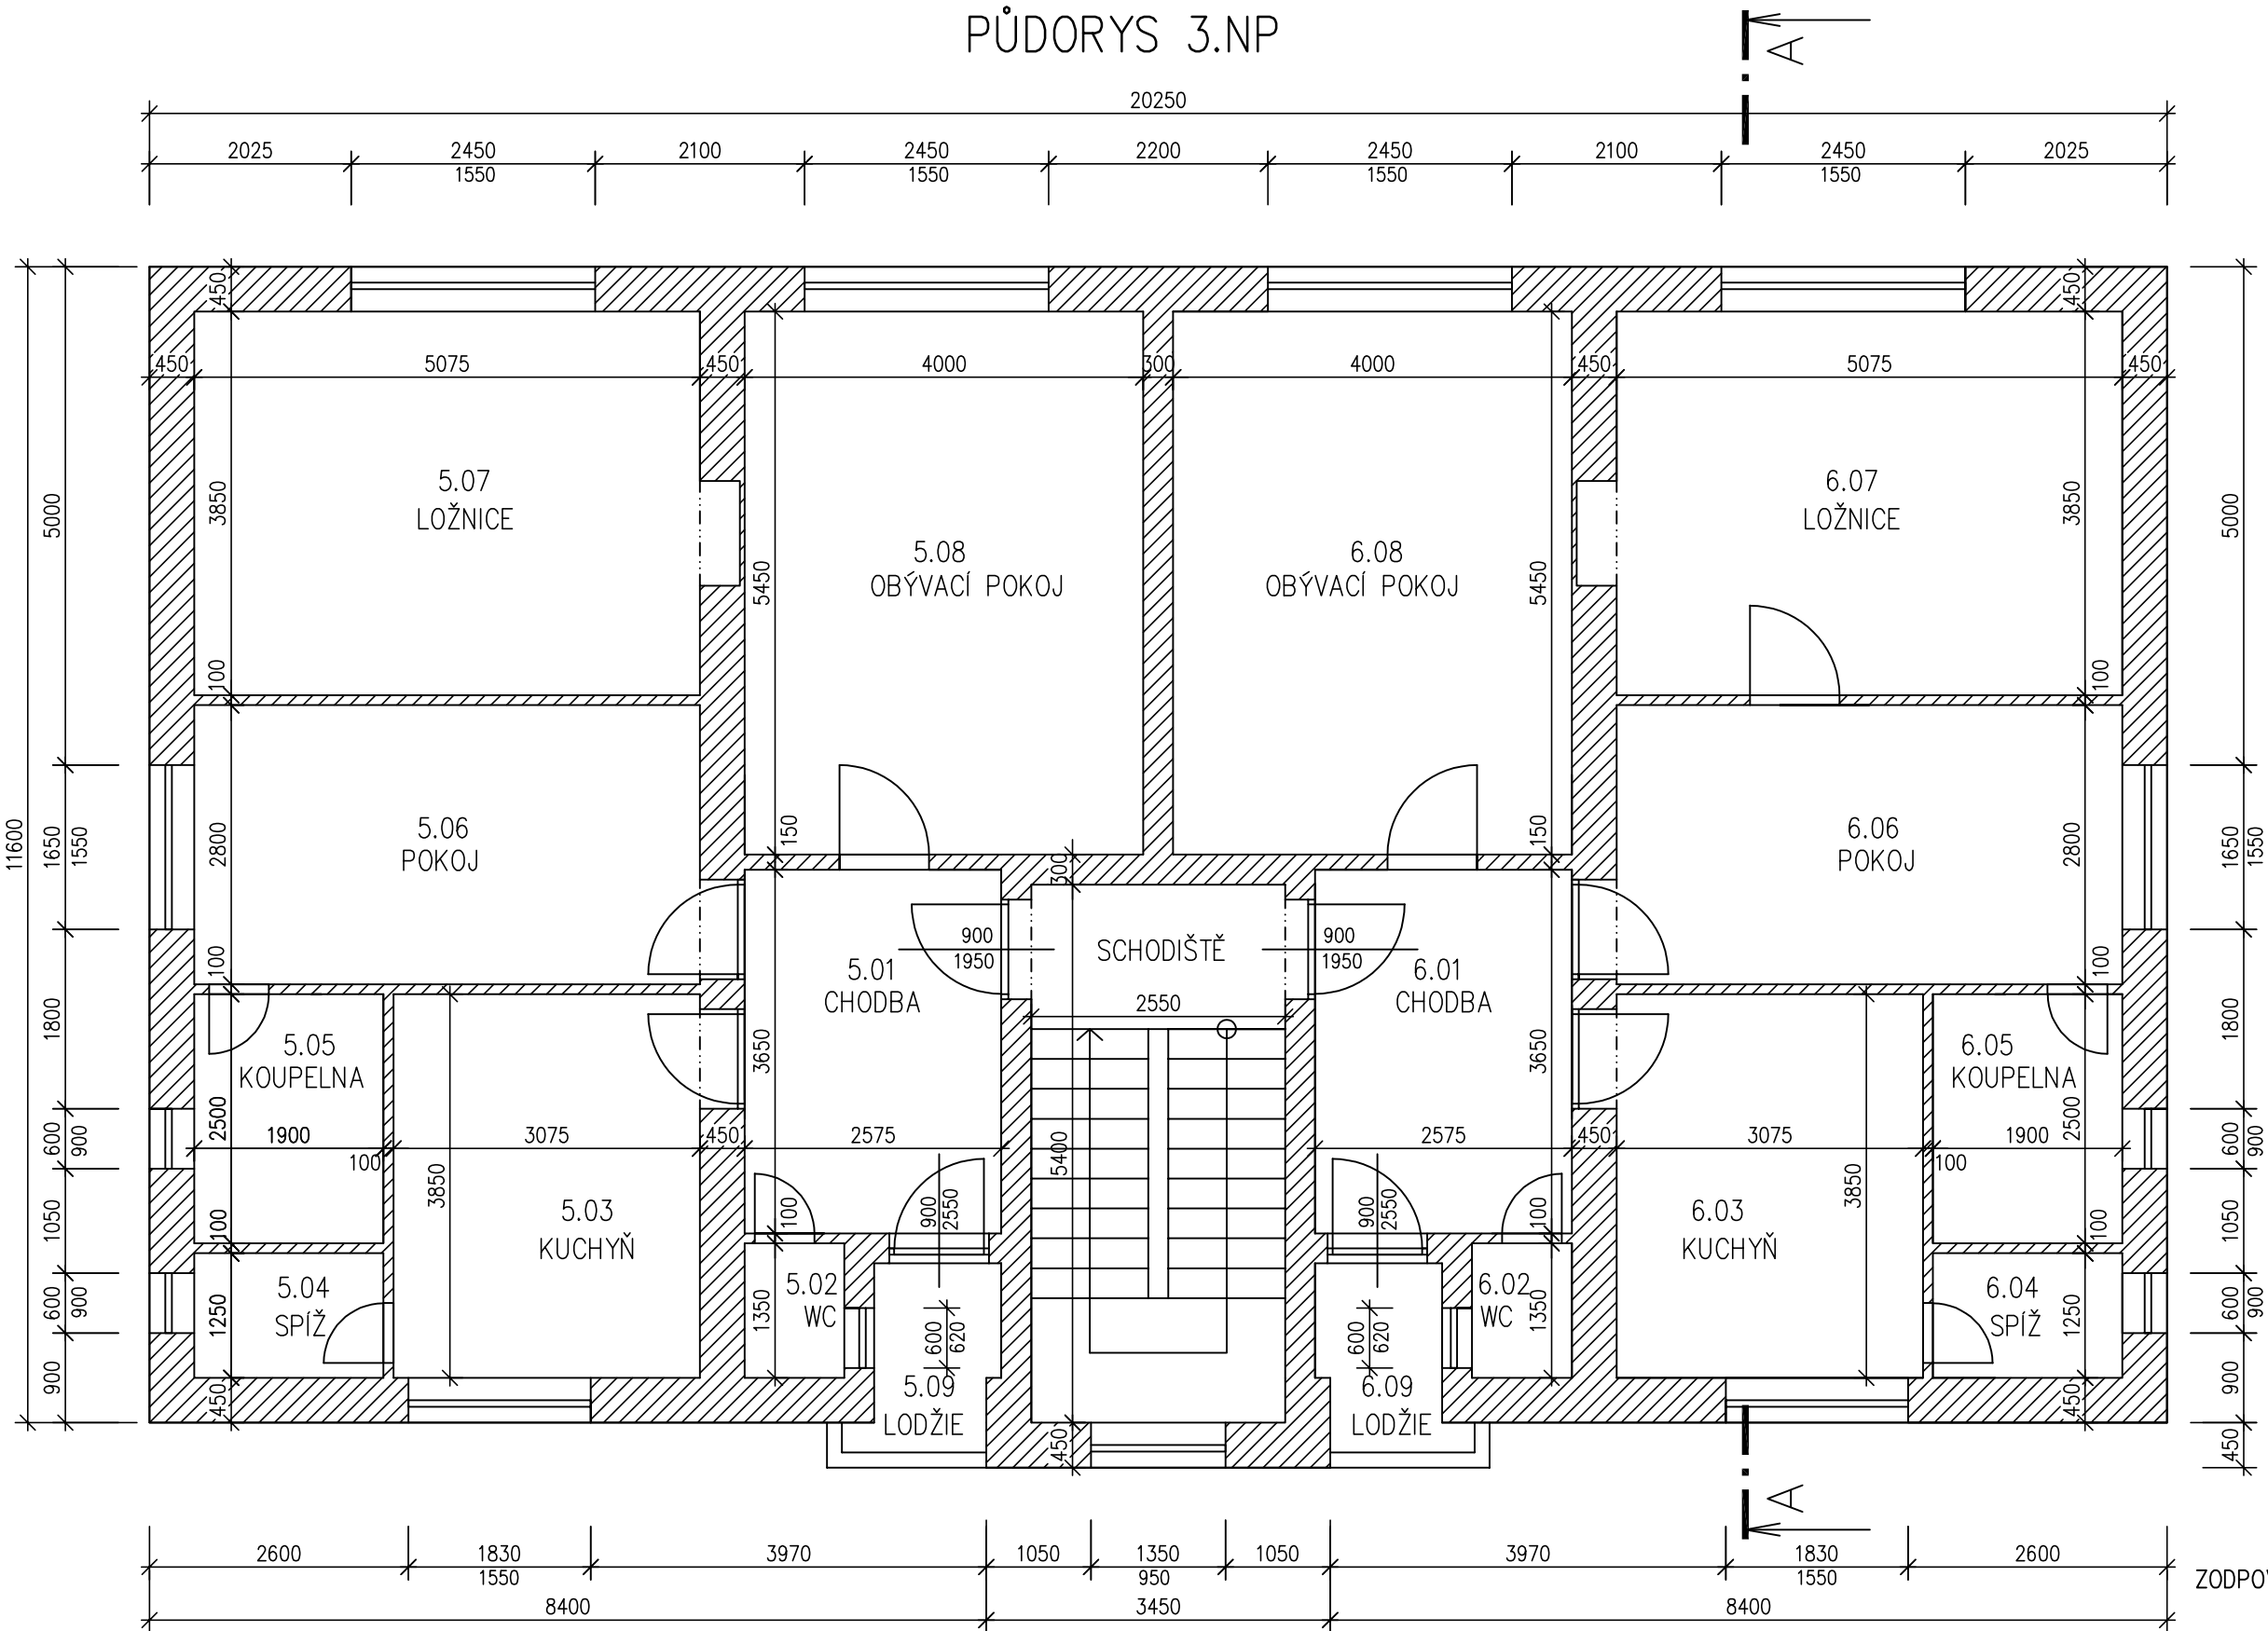

BYT Č.5	Č.M.	ÚČEL MÍSTNOSTI	PLOCHA (m2)
	5.01	CHODBA	9,40
	5.02	WC	1,35
	5.03	KUCHYŇ	11,84
	5.04	SPIŽ	2,38
	5.05	KOUPELNA	4,75
	5.06	POKOJ	14,21
	5.07	LOŽNICE	19,53
	5.08	OBÝVACÍ POKOJ	21,80
	5.09	LODŽIE	2,47
		CELKEM	87,73
BYT Č.6	Č.M.	ÚČEL MÍSTNOSTI	PLOCHA (m2)
	6.01	CHODBA	9,40
	6.02	WC	1,35
	6.03	KUCHYŇ	11,84
	6.04	SPIŽ	2,38
	6.05	KOUPELNA	4,75
	6.06	POKOJ	14,21
	6.07	LOŽNICE	19,53
	6.08	OBÝVACÍ POKOJ	21,80
	6.09	LODŽIE	2,47
		CELKEM	87,73

LEGENDA MATERIÁLŮ

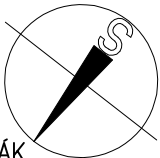

ZODPOVĚDNÝ PROJEKTANT : ING. JAROSLAV VAŘÁK
AUTORIZACE ČKAIT : 1102920

Vypracoval Ing. Vařák	Zodp. projektant Ing. Vařák	Tech. kontrola		
Kreslil Ing. Vařák				
Investor SPV 2 s.r.o.			formát	A2
Akce Šmídova 654/5, Ostrava – Radvanice PASPORT STAVBY			datum	9/2025
			účel	PASPORT
			č. zakázky	
			č. kopie	
			archivní č.	
Obsah výkresu Půdorys 3.NP			Měřítko 1:50	č. výkresu 4