



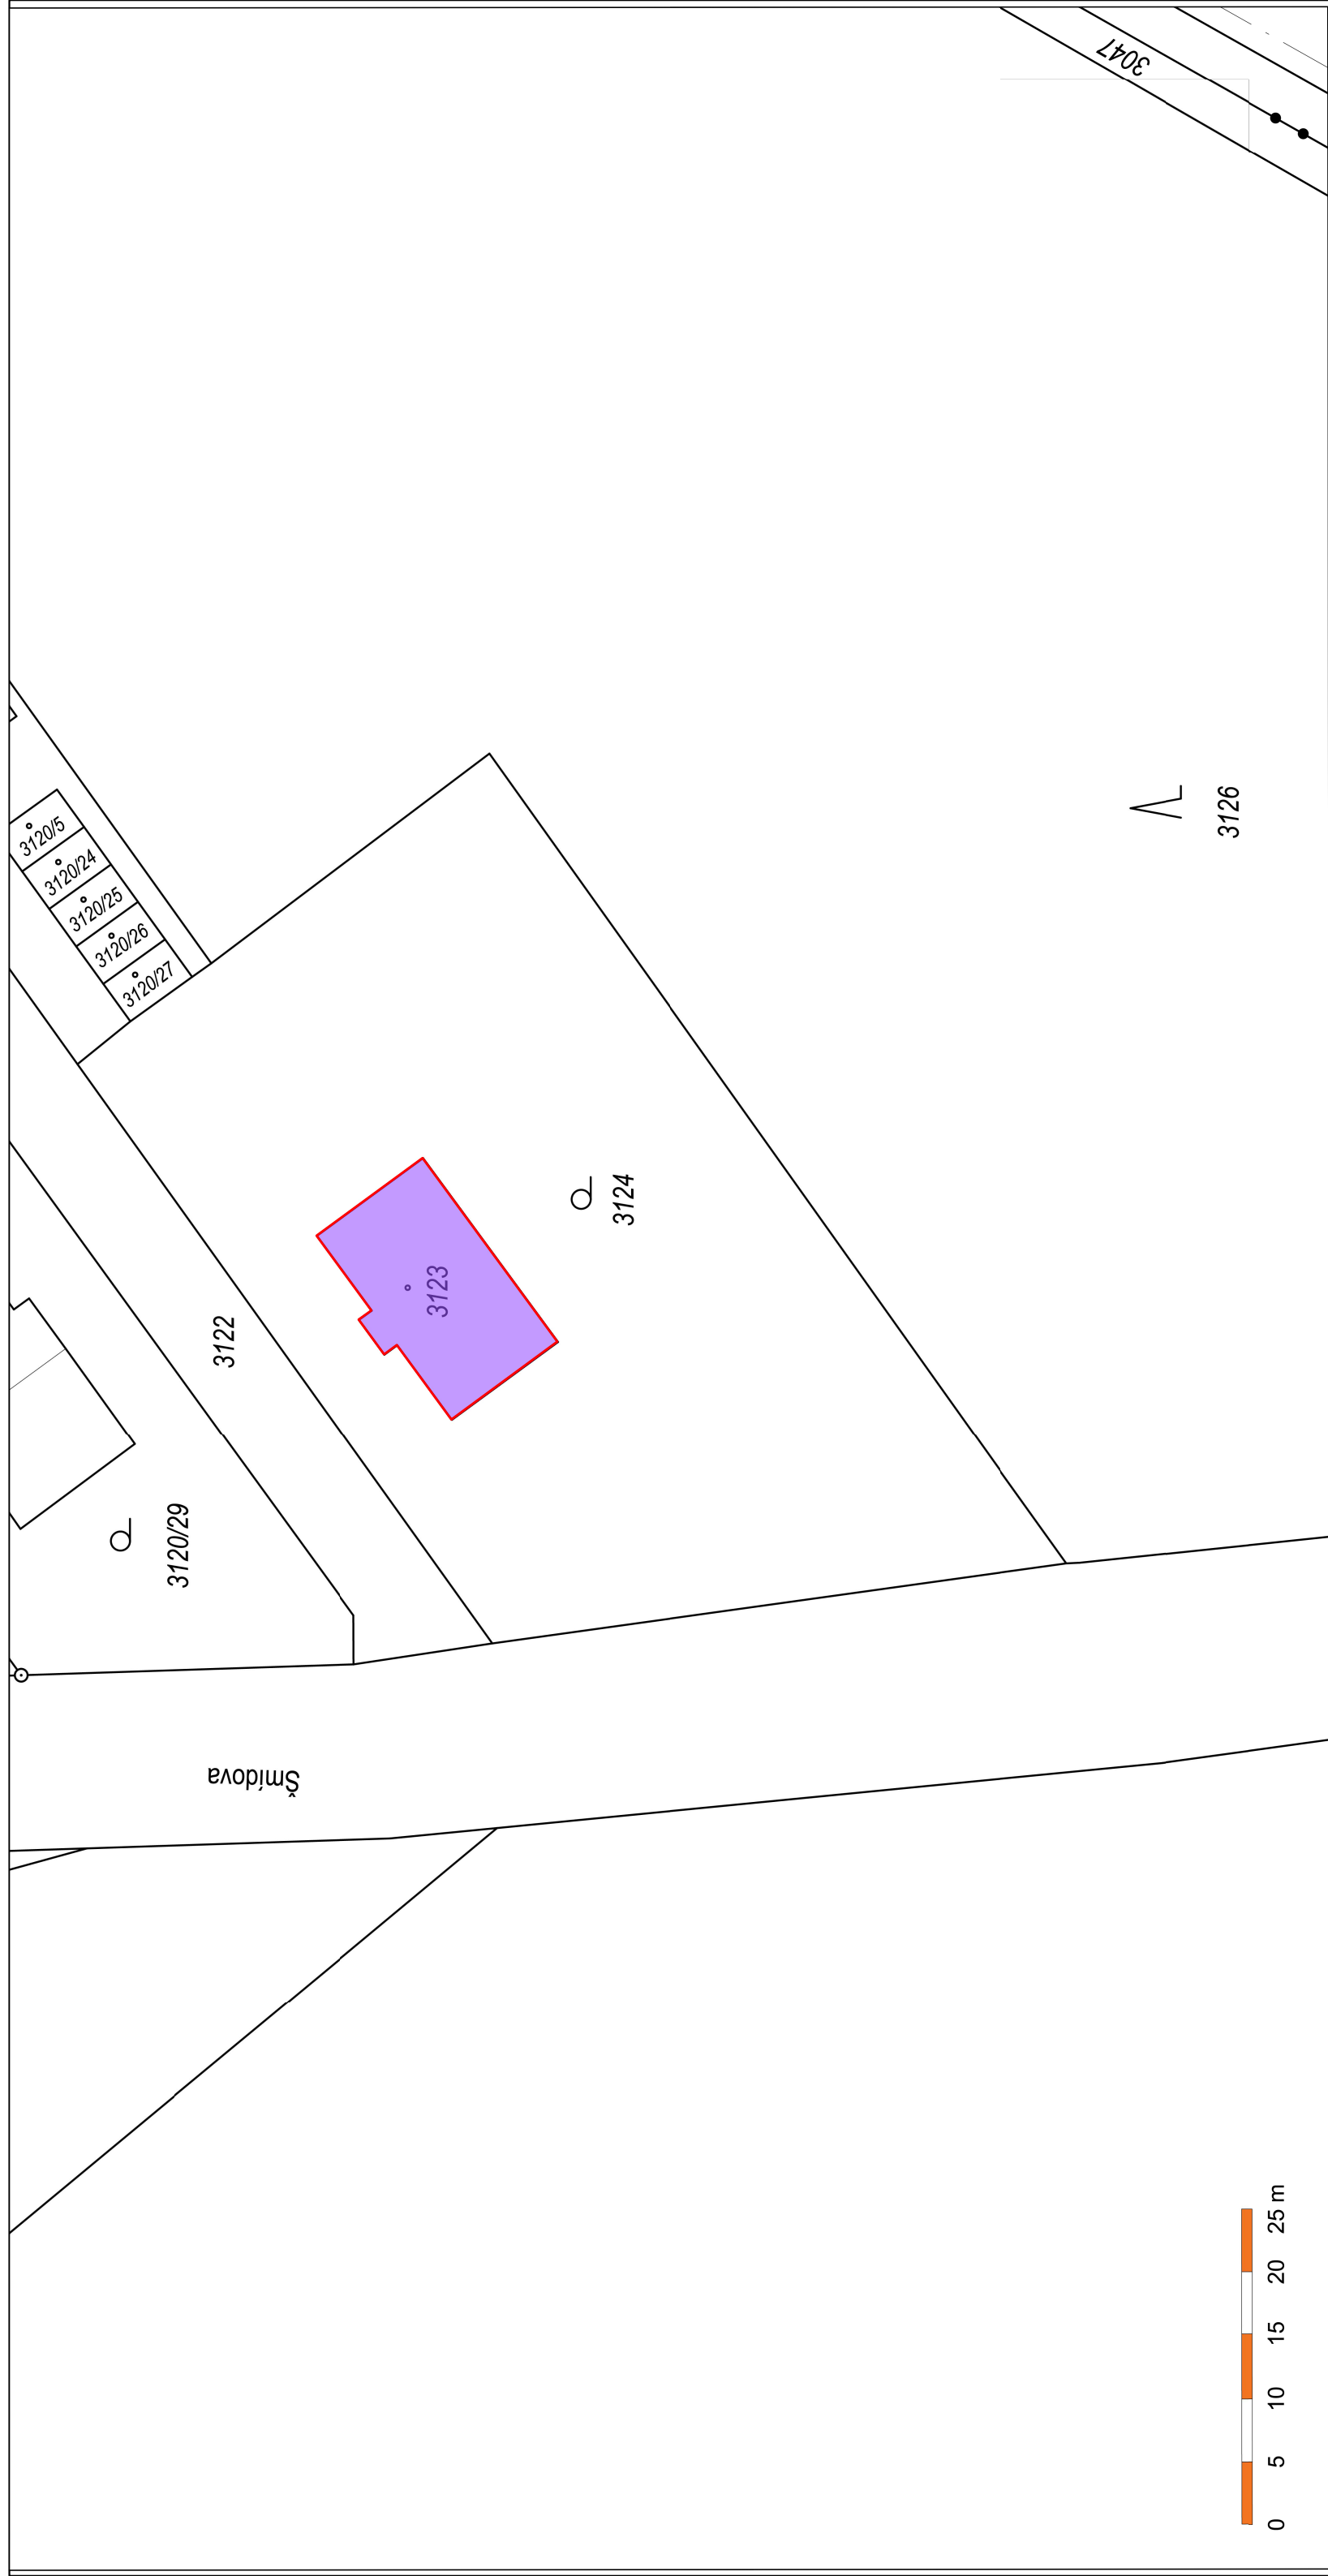

LEGENDA MATERIÁLŮ

 

KATASTRÁLNÍ SITUACE

Výpracoval Ing. Vařák		Zodp. projektant Ing. Vařák	Tech. kontrola
Kreslil Ing. Vařák			
Investor LC rekonstrukce s.r.o.			
Akce Šmídova 836/11, Ostrava – Radvanice PASPORT STAVBY			
Obsah výkresu KATASTRÁLNÍ_SITUACE			
formát		A3	
datum		9/2025	
účel		PASPORT	
č. zakázky			
č. kopie			
archivní č.			
Měřítko		č. výkresu	
1:500		1	