



PŮDORYS 1.NP

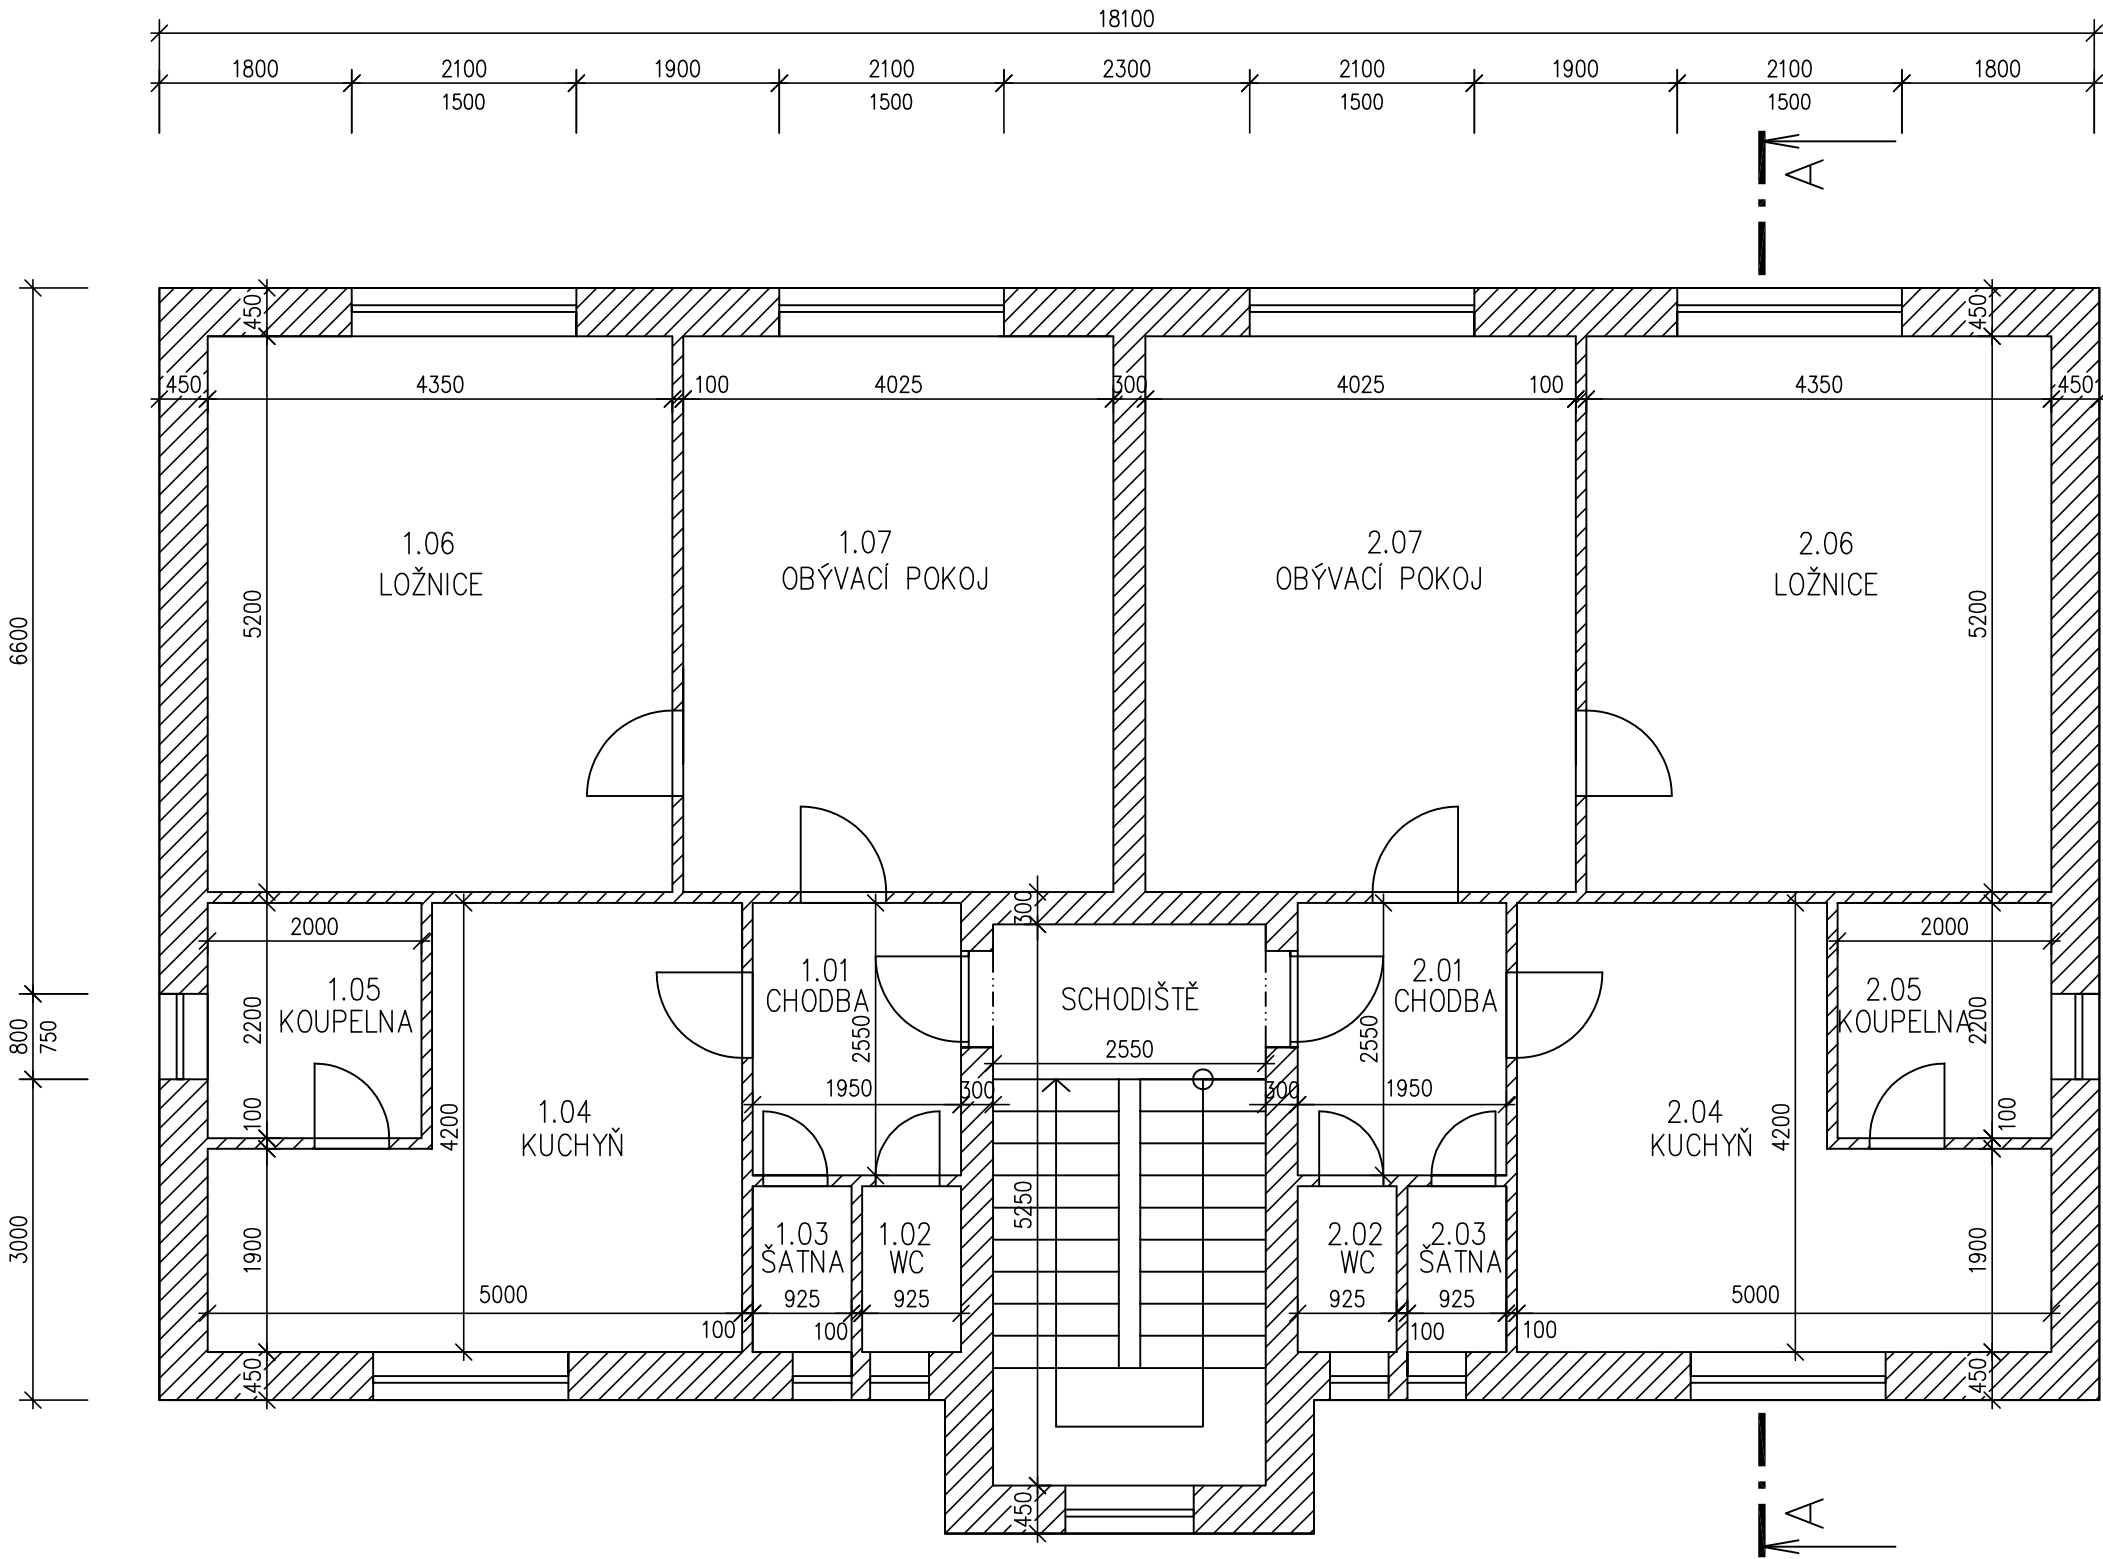


|         |      |                |             |
|---------|------|----------------|-------------|
| BYT Č.1 | Č.M. | ÚČEL MÍSTNOSTI | PLOCHA (m2) |
|         | 1.01 | CHODBA         | 4,97        |
|         | 1.02 | ŠATNA          | 1,43        |
|         | 1.03 | WC             | 1,43        |
|         | 1.04 | KUCHYŇ         | 16,17       |
|         | 1.05 | KOUPELNA       | 4,40        |
|         | 1.06 | LOŽNICE        | 22,62       |
|         | 1.07 | OBÝVACÍ POKOJ  | 20,93       |
|         |      | CELKEM         | 71,95       |
| BYT Č.2 | Č.M. | ÚČEL MÍSTNOSTI | PLOCHA (m2) |
|         | 2.01 | CHODBA         | 4,97        |
|         | 2.02 | ŠATNA          | 1,43        |
|         | 2.03 | WC             | 1,43        |
|         | 2.04 | KUCHYŇ         | 16,17       |
|         | 2.05 | KOUPELNA       | 4,40        |
|         | 2.06 | LOŽNICE        | 22,62       |
|         | 2.07 | OBÝVACÍ POKOJ  | 20,93       |
|         |      | CELKEM         | 71,95       |

LEGENDA MATERIÁLŮ

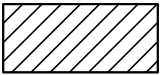

OBEČNĚ ZDĚNÉ KONSTRUKCE

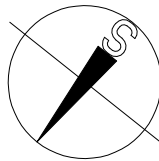

ZODPOVĚDNÝ PROJEKTANT : ING. JAROSLAV VAŘÁK  
AUTORIZACE ČKAIT : 1102920

|                                                                      |                                |                |                 |                 |
|----------------------------------------------------------------------|--------------------------------|----------------|-----------------|-----------------|
| Vypracoval<br>Ing. Vařák                                             | Zodp. projektant<br>Ing. Vařák | Tech. kontrola |                 |                 |
| Kreslil<br>Ing. Vařák                                                |                                |                |                 |                 |
| Investor<br>SPV 2 s.r.o.                                             |                                |                | formát          | A2              |
| Akce<br>Šmídova 836/11, Ostrava – Radvanice<br><b>PASPORT STAVBY</b> |                                |                | datum           | 9/2025          |
|                                                                      |                                |                | účel            | PASPORT         |
|                                                                      |                                |                | č. zakázky      |                 |
|                                                                      |                                |                | č. kopie        |                 |
|                                                                      |                                |                | archivní č.     |                 |
| Obsah výkresu<br>Půdorys 1.NP                                        |                                |                | Měřítko<br>1:50 | č. výkresu<br>2 |