
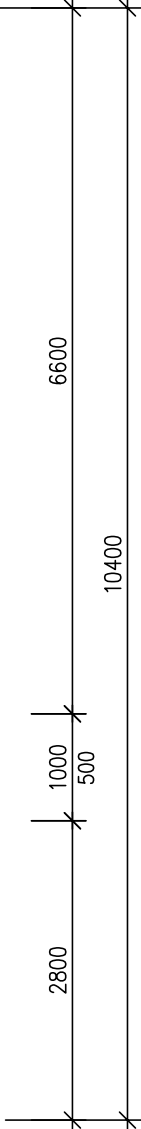
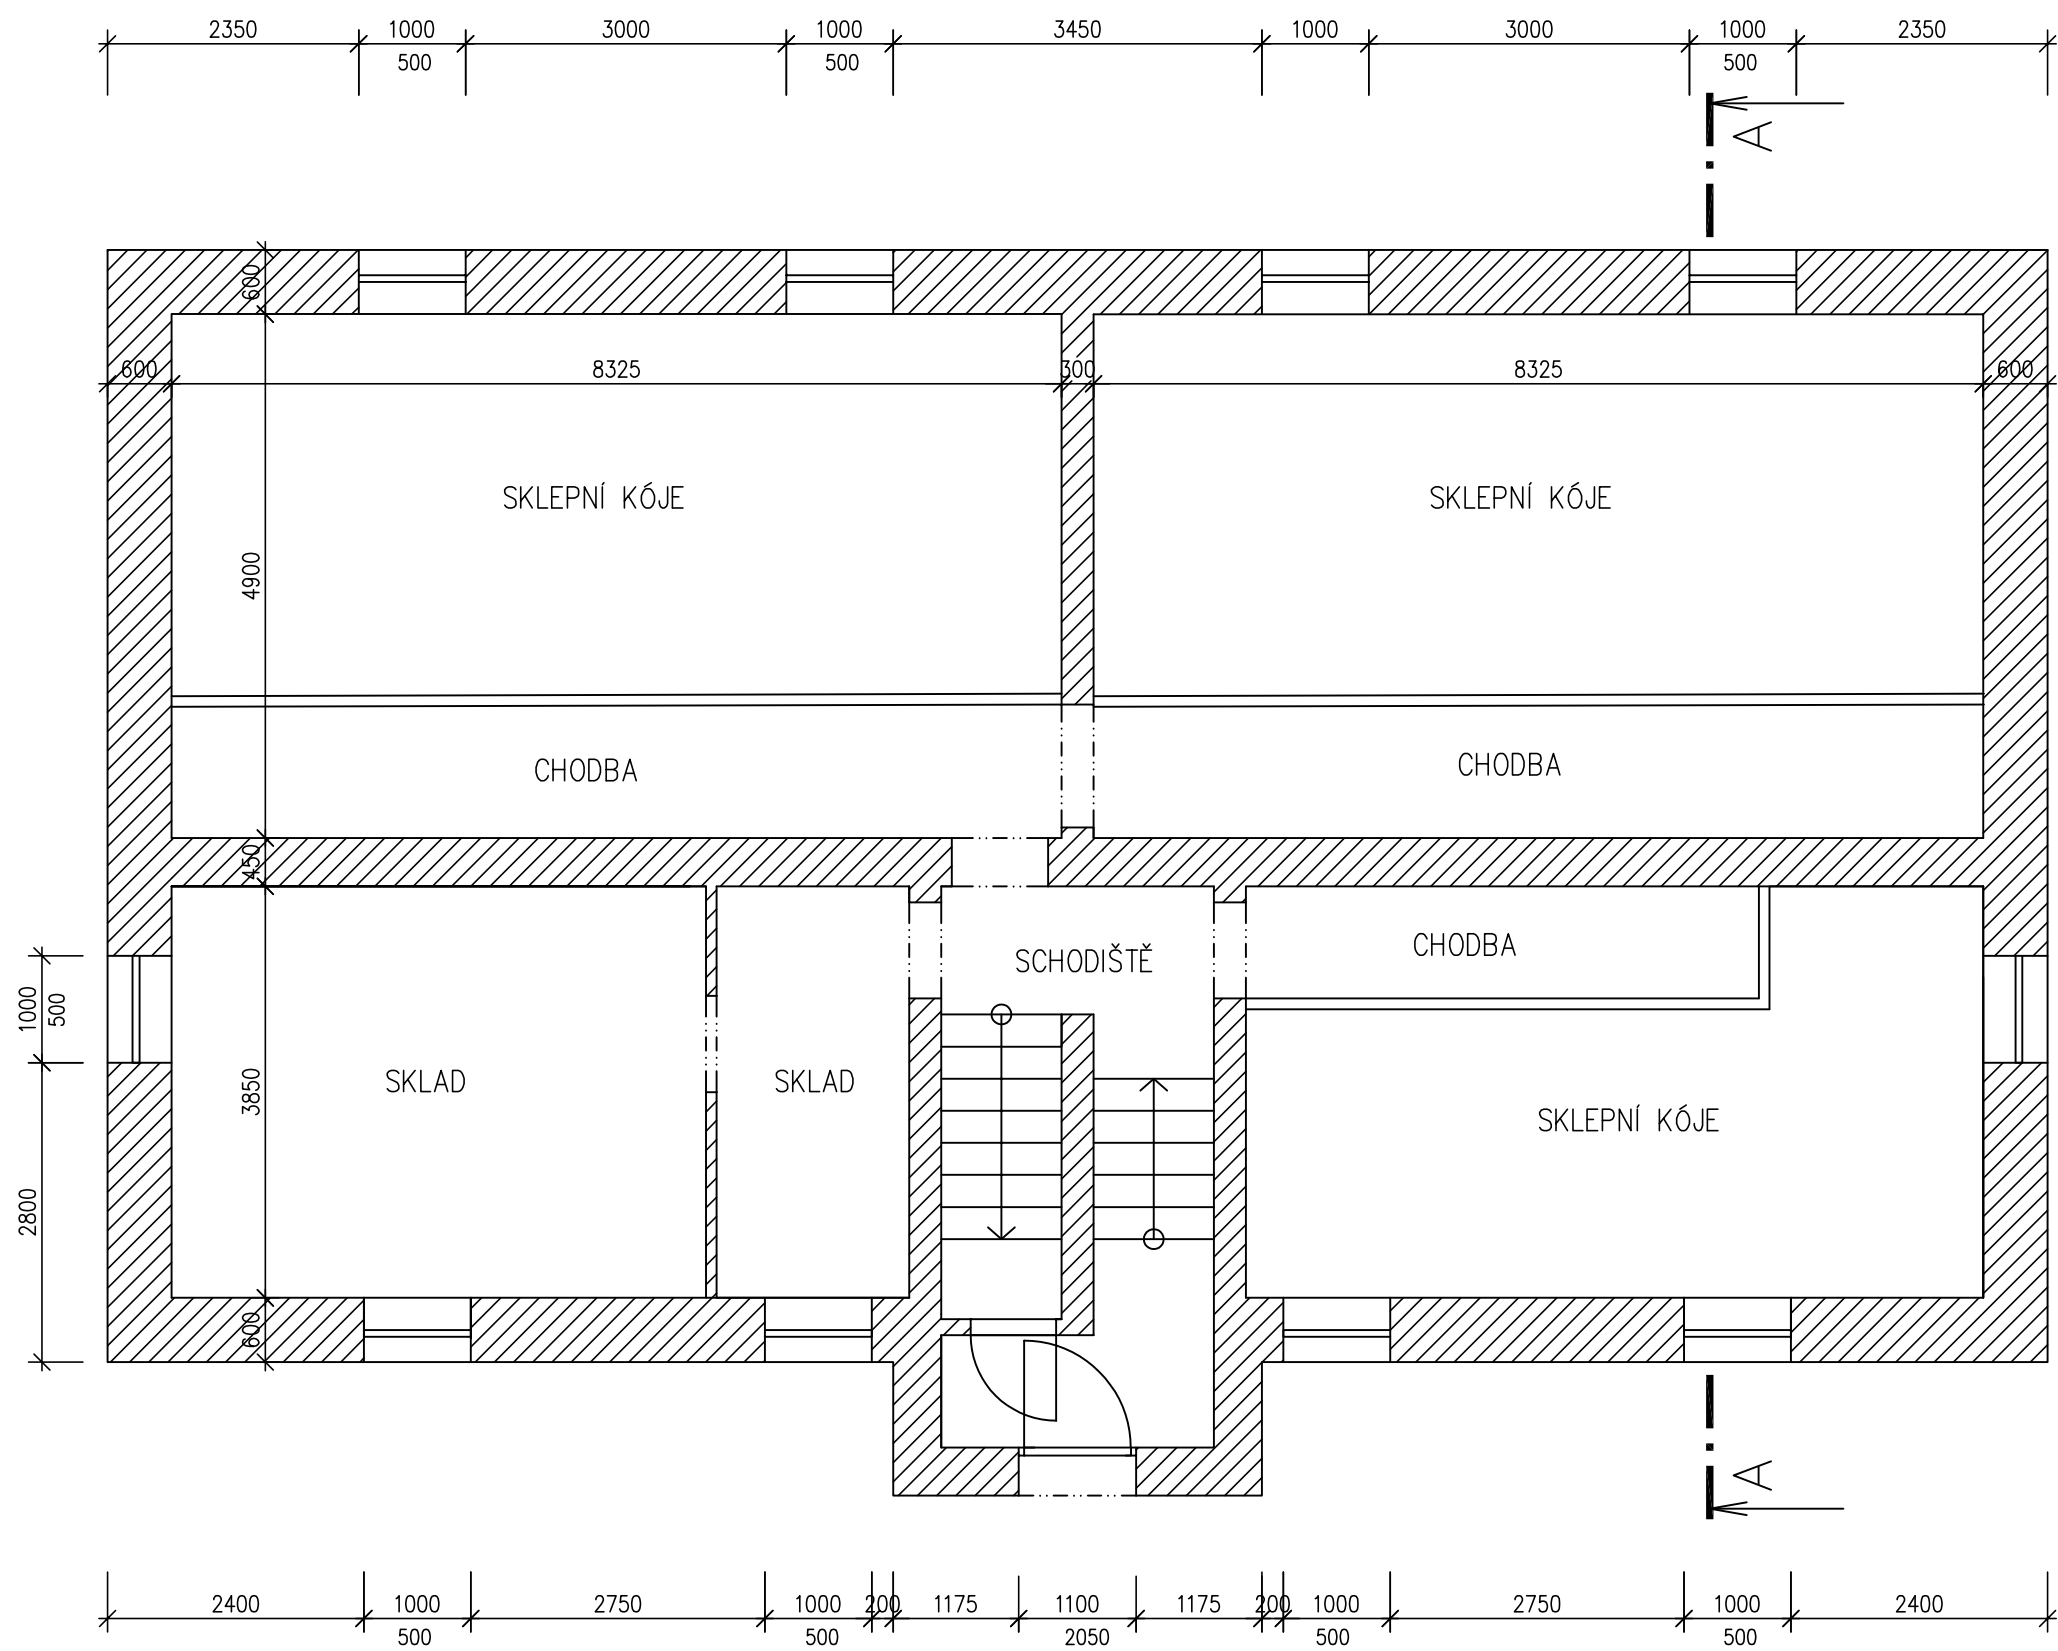



PŮDORYS 1.PP

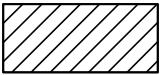

LEGENDA MATERIÁLŮ

 OBECNĚ ZDĚNÉ KONSTRUKCE

ZODPOVĚDNÝ PROJEKTANT : ING. JAROSLAV VAŘÁK
AUTORIZACE ČKAIT : 1102920

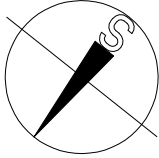

Vypracoval Ing. Vařák	Zodp. projektant Ing. Vařák	Tech. kontrola		
Kreslil Ing. Vařák				
Investor SPV 2 s.r.o.			formát	A2
Akce			datum	9/2025
Šmídova 836/11, Ostrava – Radvanice PASPORT STAVBY			účel	PASPORT
			č. zakázky	
			č. kopie	
			archivní č.	
Obsah výkresu			Měřítko	č. výkresu
Půdorys 1.PP			1:50	1