


ŘEZ A-A

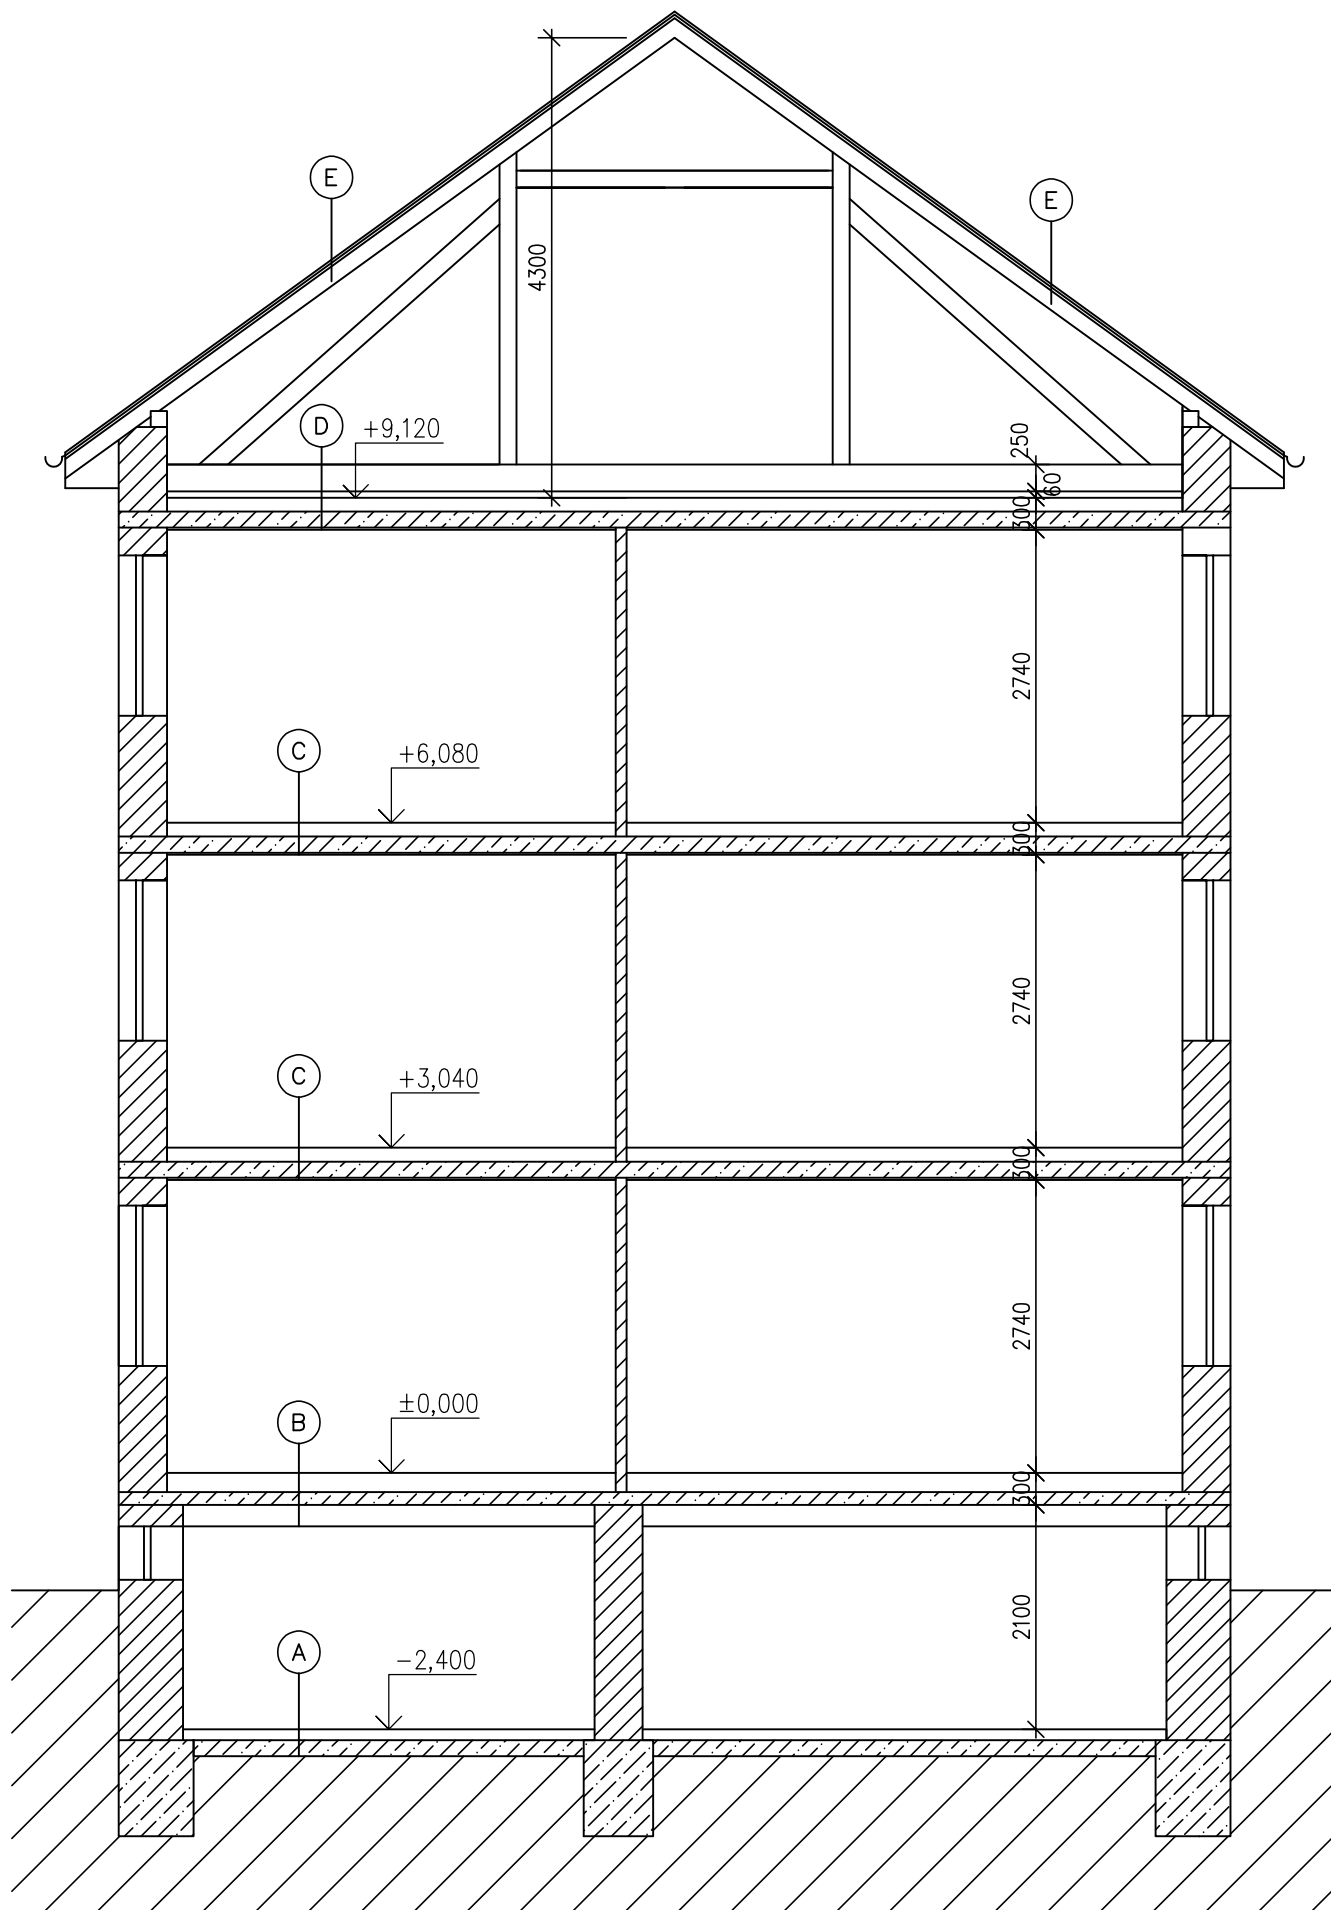

LEGENDA SKLADEB :

- (A)
—CEMENTOVÝ POTĚR 20 MM
—BETONOVÁ MAZANINA 80 MM
—HYDROIZOLACE
—BETON 150 MM
- (B)
—PODLAHOVÁ KRYTINA
—CEMENTOVÝ POTĚR 20 MM
—BETONOVÁ MAZANINA 60 MM
—ŠKVÁRA 100 MM
—TRÁMOVÝ ŽB STROP – 200 MM TRÁM, 120 MM DESKA
- (C)
—PODLAHOVÁ KRYTINA
—CEMENTOVÝ POTĚR 25 MM
—LEHČENÝ BETON 100 MM
—ŽELEZOBETON 150 MM
—OMÍTKA 20 MM
- (D)
—PŮDOVKY 50 MM
—PÍSEK 20 MM
—LEHČENÝ BETON 50 MM
—ŽELEZOBETON 150 MM
—OMÍTKA 20 MM
- (E)
—STŘEŠNÍ KRYTINA
—DŘEVĚNÁ PRKNA 25 MM
—DŘEVĚNÉ TRÁMY 160 MM

LEGENDA MATERIÁLŮ

-  OBECNĚ ZDĚNÉ KONSTRUKCE
-  BETONOVÉ KONSTRUKCE

ZODPOVĚDNÝ PROJEKTANT : ING. JAROSLAV VAŘÁK
AUTORIZACE ČKAIT : 1102920

Vypracoval Ing. Vařák	Zodp. projektant Ing. Vařák	Tech. kontrola		
Kreslil Ing. Vařák				
Investor SPV 2 s.r.o.			formát	A2
Akce Šmídova 836/11, Ostrava – Radvanice PASPORT STAVBY			datum	9/2025
			účel	PASPORT
			č. zakázky	
			č. kopie	
Obsah výkresu Řez A-A			archivní č.	
			Měřítko 1:50	č. výkresu 1