



PŮDORYS PŮDY

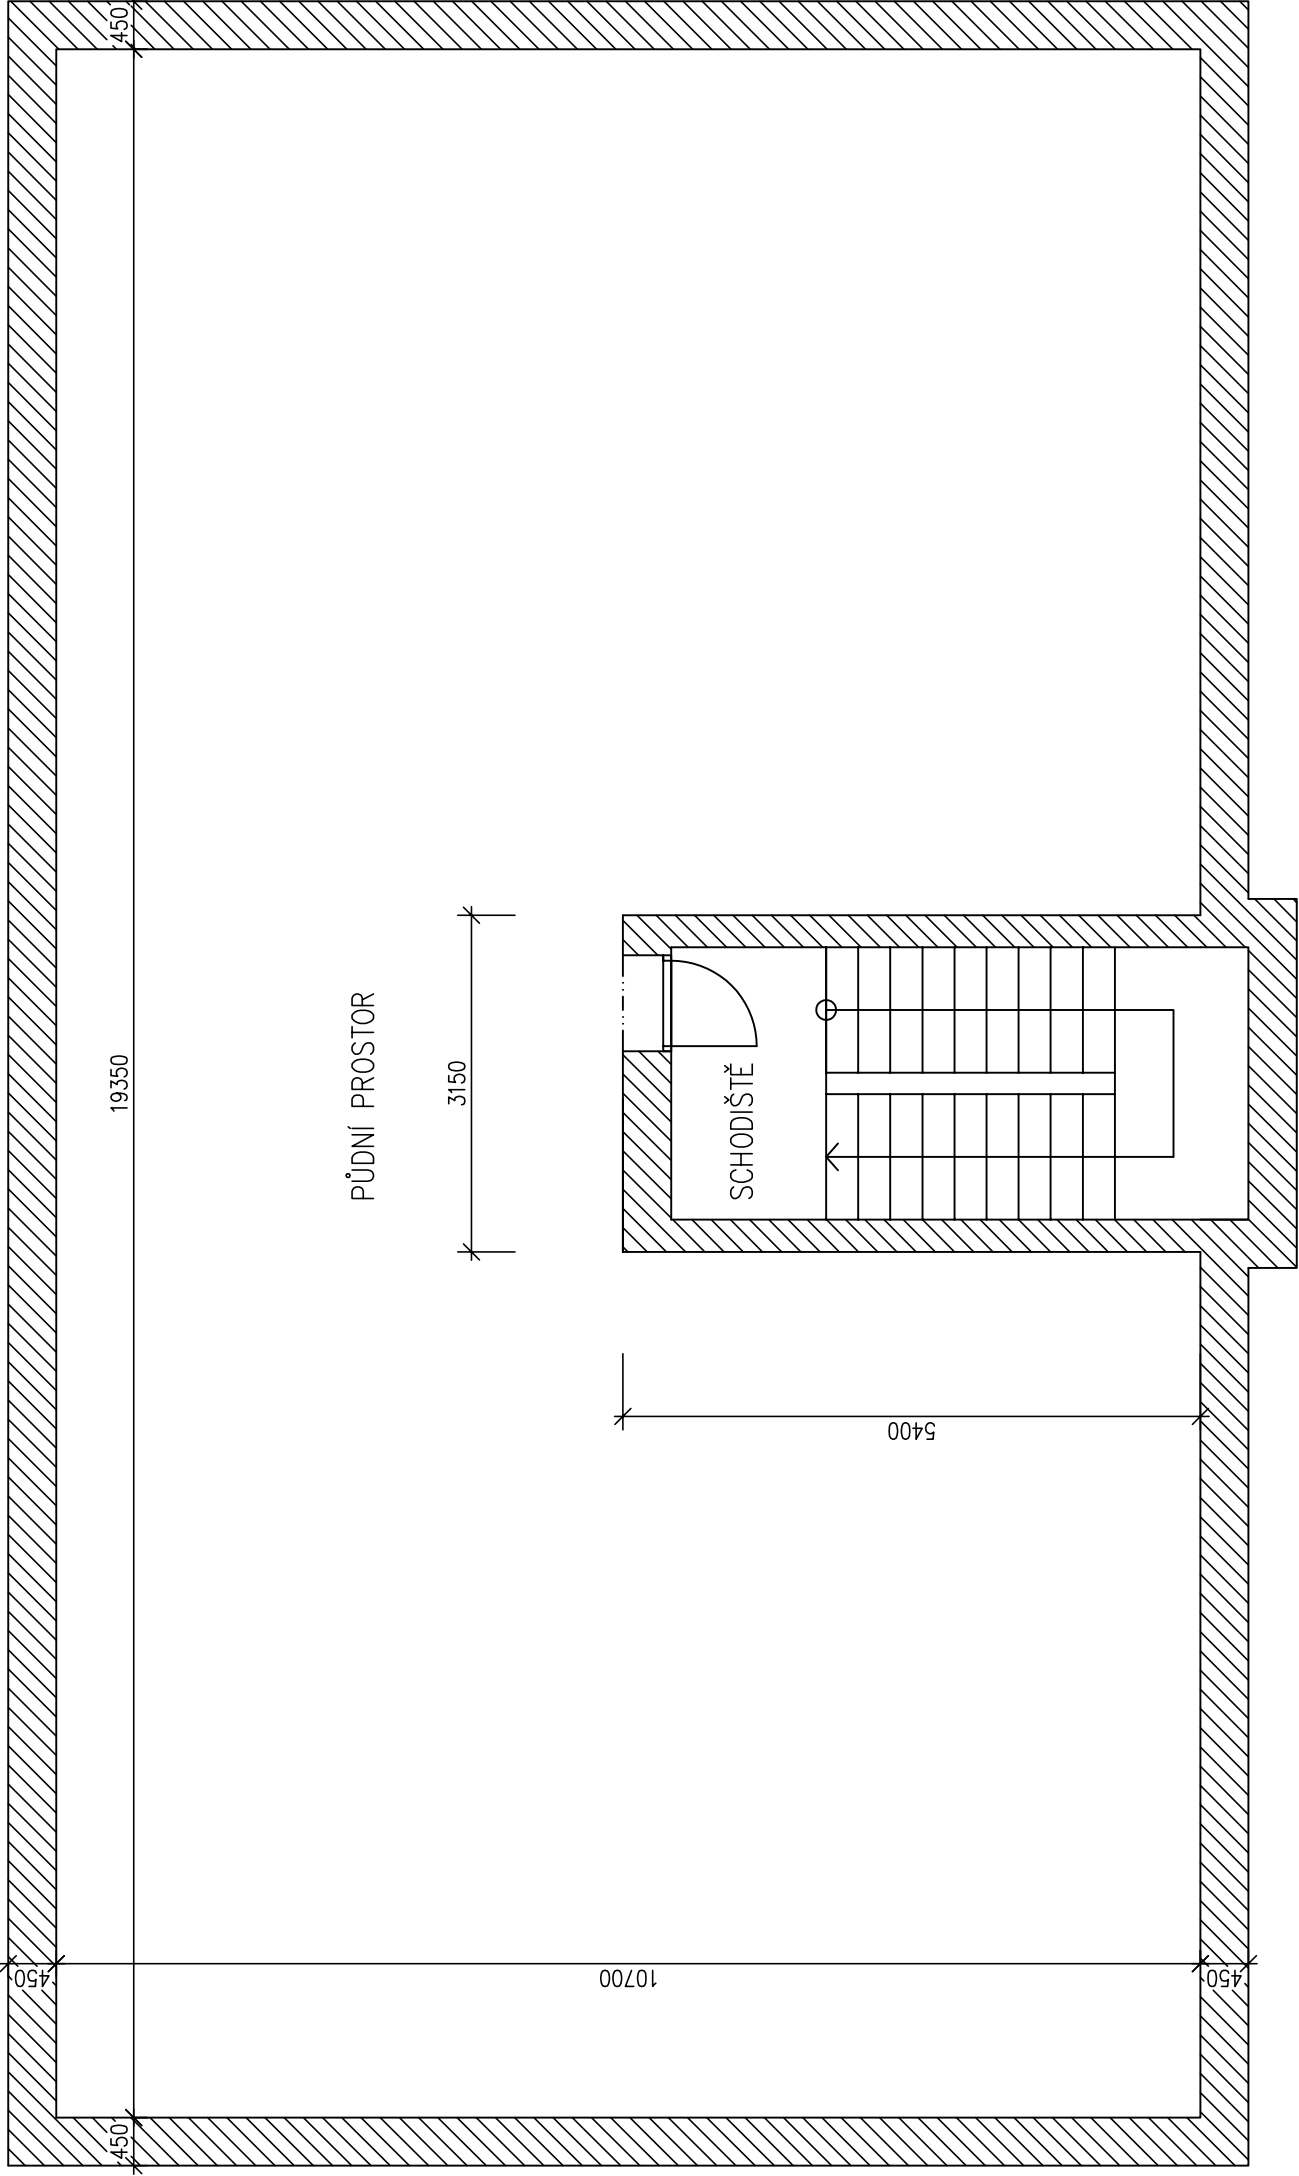

LEGENDA MATERIÁLŮ



OBEČNĚ ZDĚNÉ KONSTRUKCE

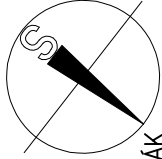

ZODPOVĚDNÝ PROJEKTANT : ING. JAROSLAV VAŘÁK
AUTORIZACE ČKAIT : 1102920

Vypracoval Ing. Vařák	Zodp. projektant Ing. Vařák	Tech. kontrola	
Kreslil Ing. Vařák			
Investor DIVISIUM s.r.o.			
Akce			formát A2
Šmídova 654/5, Ostrava – Radvanice			datum 9/2025
PASPORT STAVBY			účel PASPORT
			č. zakázky
			č. kopie
			archivní č.
Obsah výkresu			Měřítko
Půdorys půdy			č. výkresu
			1:50
			6