


ŘEZ A-A

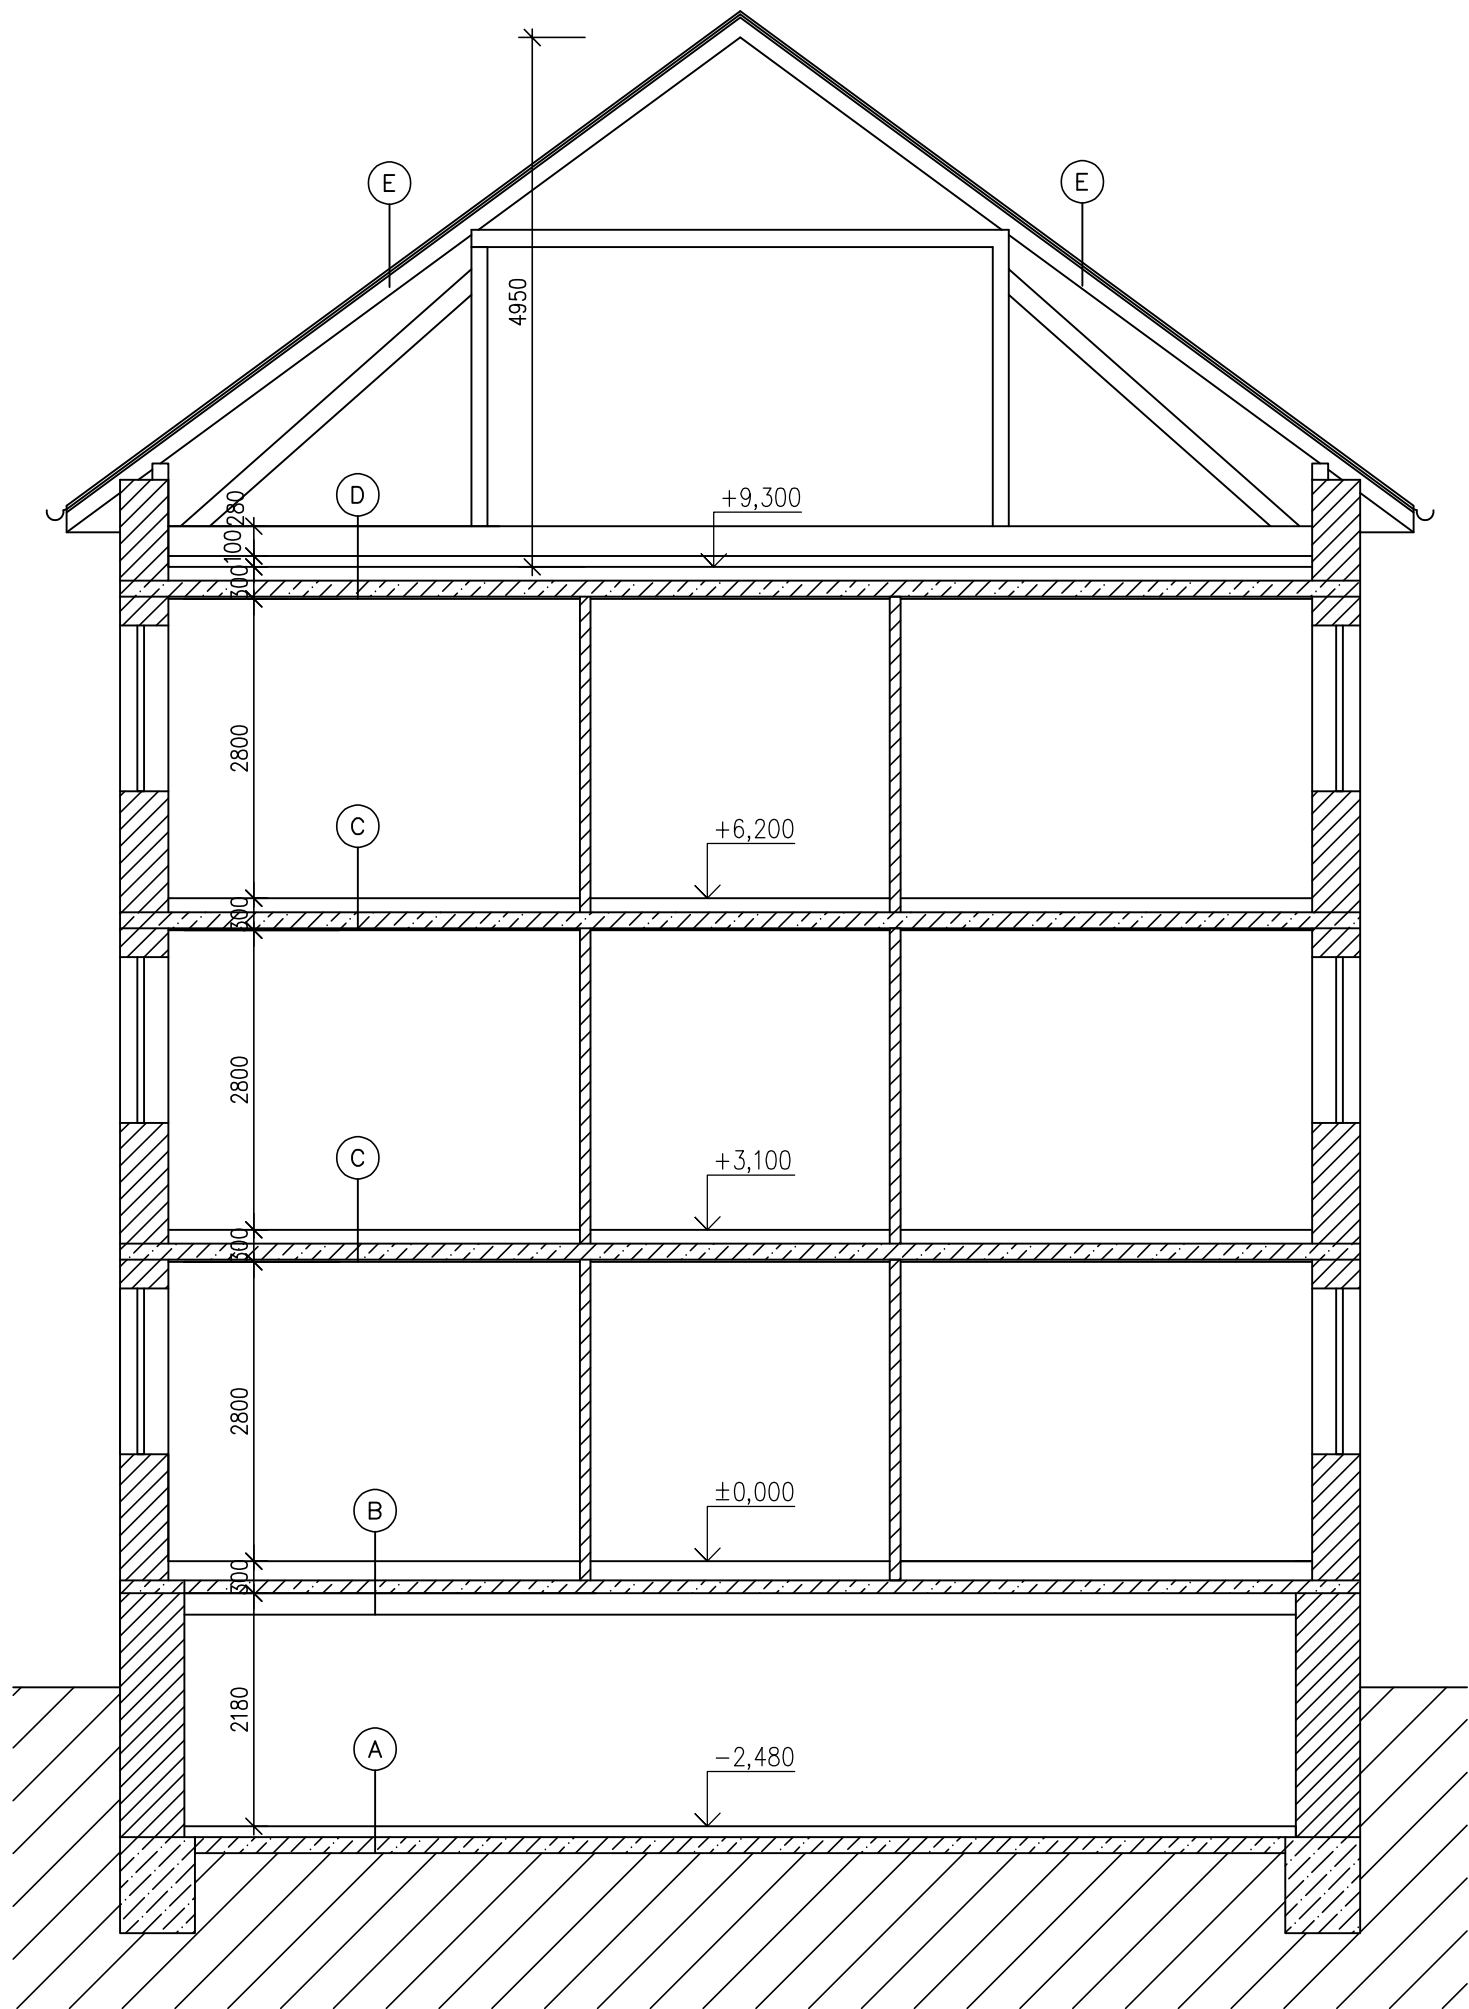

LEGENDA SKLADEB (SKLADBY JSOU ODHADOVANÉ) :

(A)

- CEMENTOVÝ POTĚR 20 MM
- BETONOVÁ MAZANINA 80 MM
- HYDROIZOLACE
- BETON 150 MM

(B)

- PODLAHOVÁ KRYTINA
- CEMENTOVÝ POTĚR 20 MM
- BETONOVÁ MAZANINA 60 MM
- ŠKVÁRA 100 MM
- TRÁMOVÝ ŽB STROP – 200 MM TRÁM, 120 MM DESKA

(C)

- PODLAHOVÁ KRYTINA
- CEMENTOVÝ POTĚR 25 MM
- LEHČENÝ BETON 100 MM
- ŽELEZOBETON 150 MM
- OMÍTKA 20 MM


(D)

- PŮDOVKY 50 MM
- PÍSEK 20 MM
- LEHČENÝ BETON 50 MM
- ŽELEZOBETON 150 MM
- OMÍTKA 20 MM


(E)

- STŘEŠNÍ KRYTINA
- DŘEVĚNÁ PRKNA 25 MM
- DŘEVĚNÉ TRÁMY 160 MM

LEGENDA MATERIÁLŮ

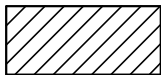

OBEČNĚ ZDĚNÉ KONSTRUKCE

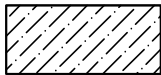

BETONOVÉ KONSTRUKCE

ZODPOVĚDNÝ PROJEKTANT : ING. JAROSLAV VAŘÁK  
AUTORIZACE ČKAIT : 1102920

|                                                      |                                |                |             |            |
|------------------------------------------------------|--------------------------------|----------------|-------------|------------|
| Vypracoval<br>Ing. Vařák                             | Zodp. projektant<br>Ing. Vařák | Tech. kontrola |             |            |
| Kreslil<br>Ing. Vařák                                |                                |                |             |            |
| Investor<br>SPV 2 s.r.o.                             |                                |                | formát      | A2         |
| Akce                                                 |                                |                | datum       | 9/2025     |
| Šmídova 654/5, Ostrava – Radvanice<br>PASPORT STAVBY |                                |                | účel        | PASPORT    |
|                                                      |                                |                | č. zakázky  |            |
|                                                      |                                |                | č. kopie    |            |
|                                                      |                                |                | archivní č. |            |
| Obsah výkresu                                        |                                |                | Měřítko     | č. výkresu |
| Řez A-A                                              |                                |                | 1:50        | 5          |